


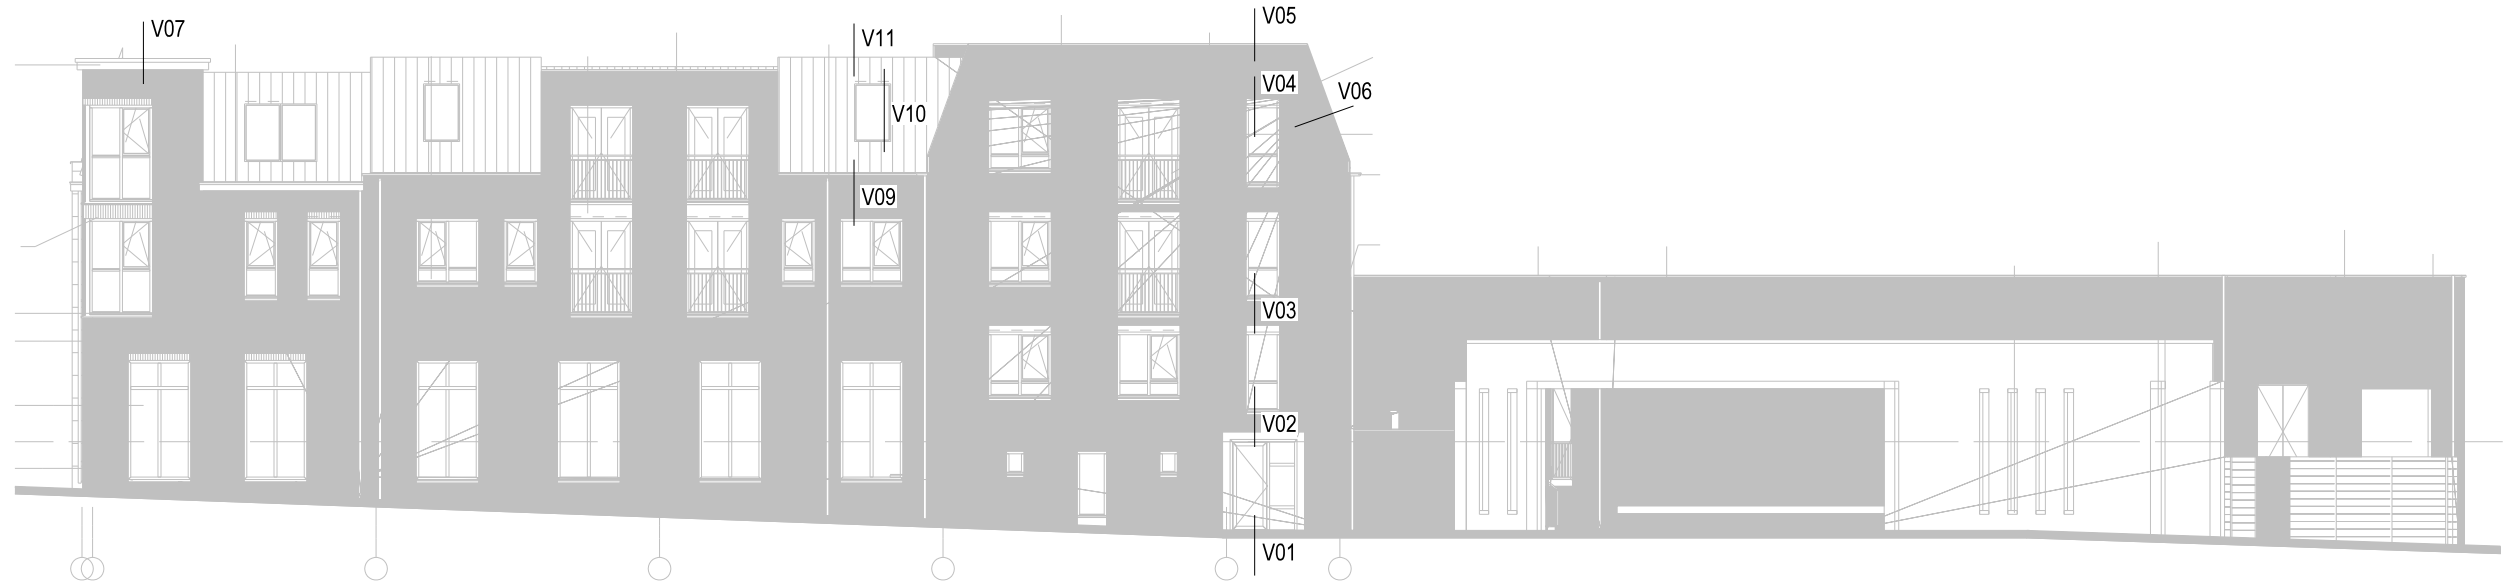

Draaiende delen voorzien van dubbele kierdichting.
(conform rapport Alcedo)



Tekeningnr.
TO-4.0
Projectnr.
2005-091-001

Opdrachtgever
Explorius vastgoedontwikkeling te Rijssen


Getekend
GK / TG
Datum
22-11-2012
Schaal
1:5

Project
Centrumplan Holten

Tekening
Principle details




t 0548 - 51 44 43
e architecten@bdc.nl
w www.bdc.nl

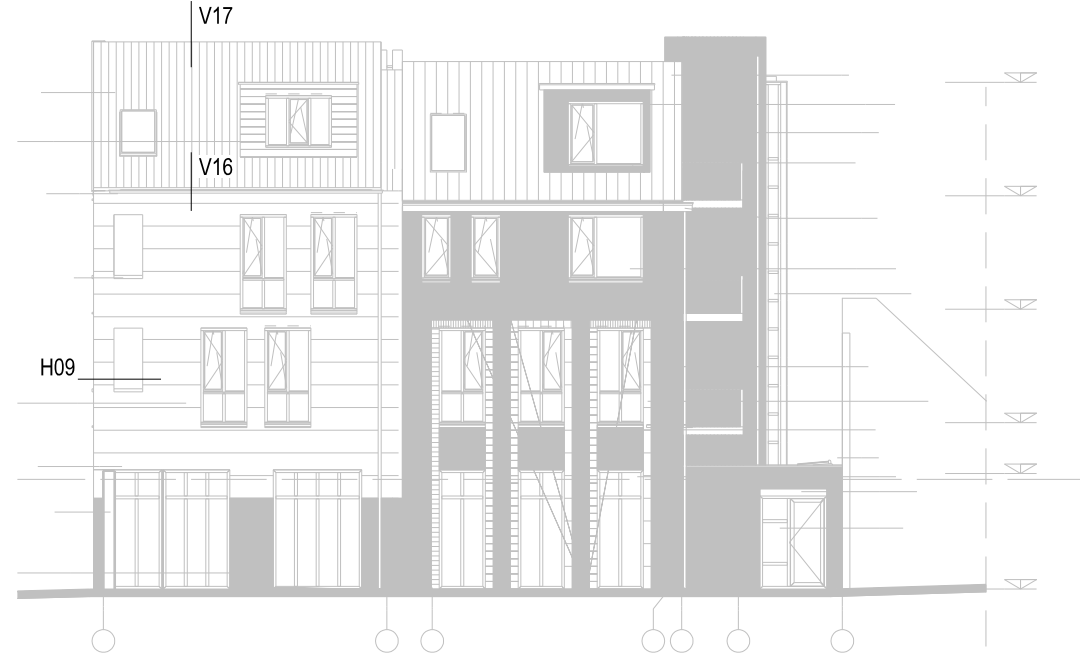

Draaiende delen voorzien van dubbele kierdichting.
(conform rapport Alcedo)



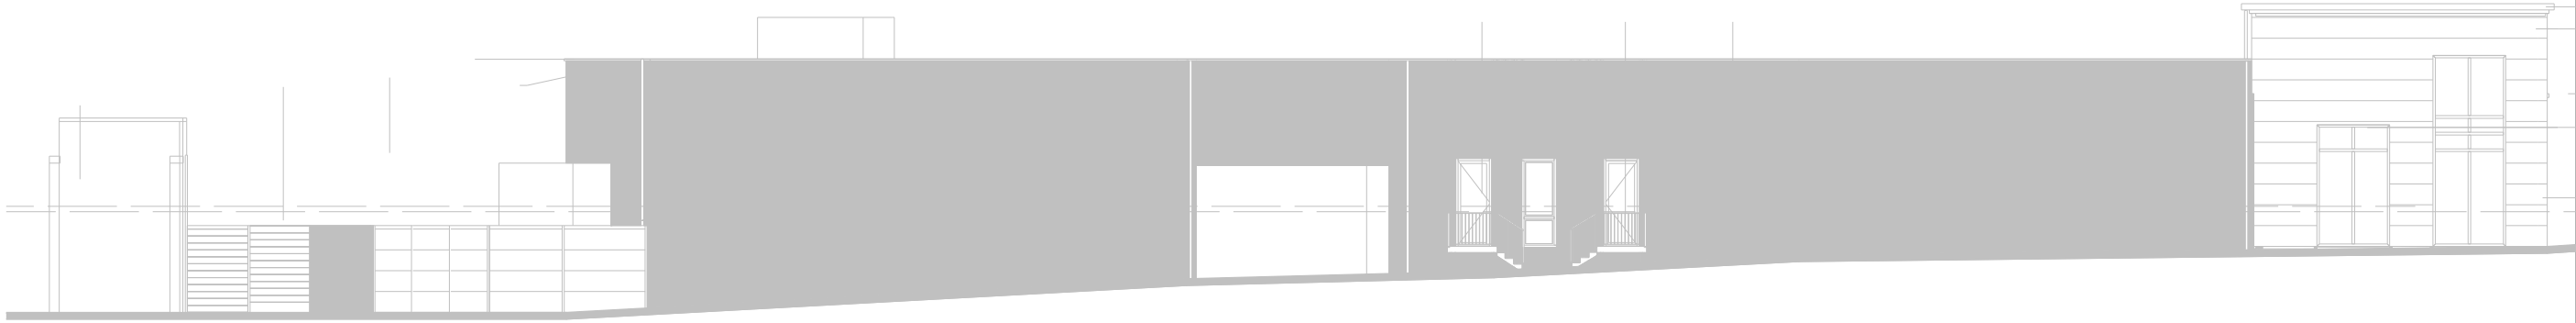

Draaiende delen voorzien van dubbele kierdichting.
(conform rapport Alcedo)



t 0548 - 51 44 43
e architecten@bdc.nl
w www.bdc.nl

Project
Centrumplan Holten

Tekening
Principe details

Getekend
GK / TG

Datum
22-11-2012

Schaal
1:5

Opdrachtgever


Explorius vastgoedontwikkeling te Rijssen


Tekeningnr.


TO-4.0


Projectnr.


2005-091-001

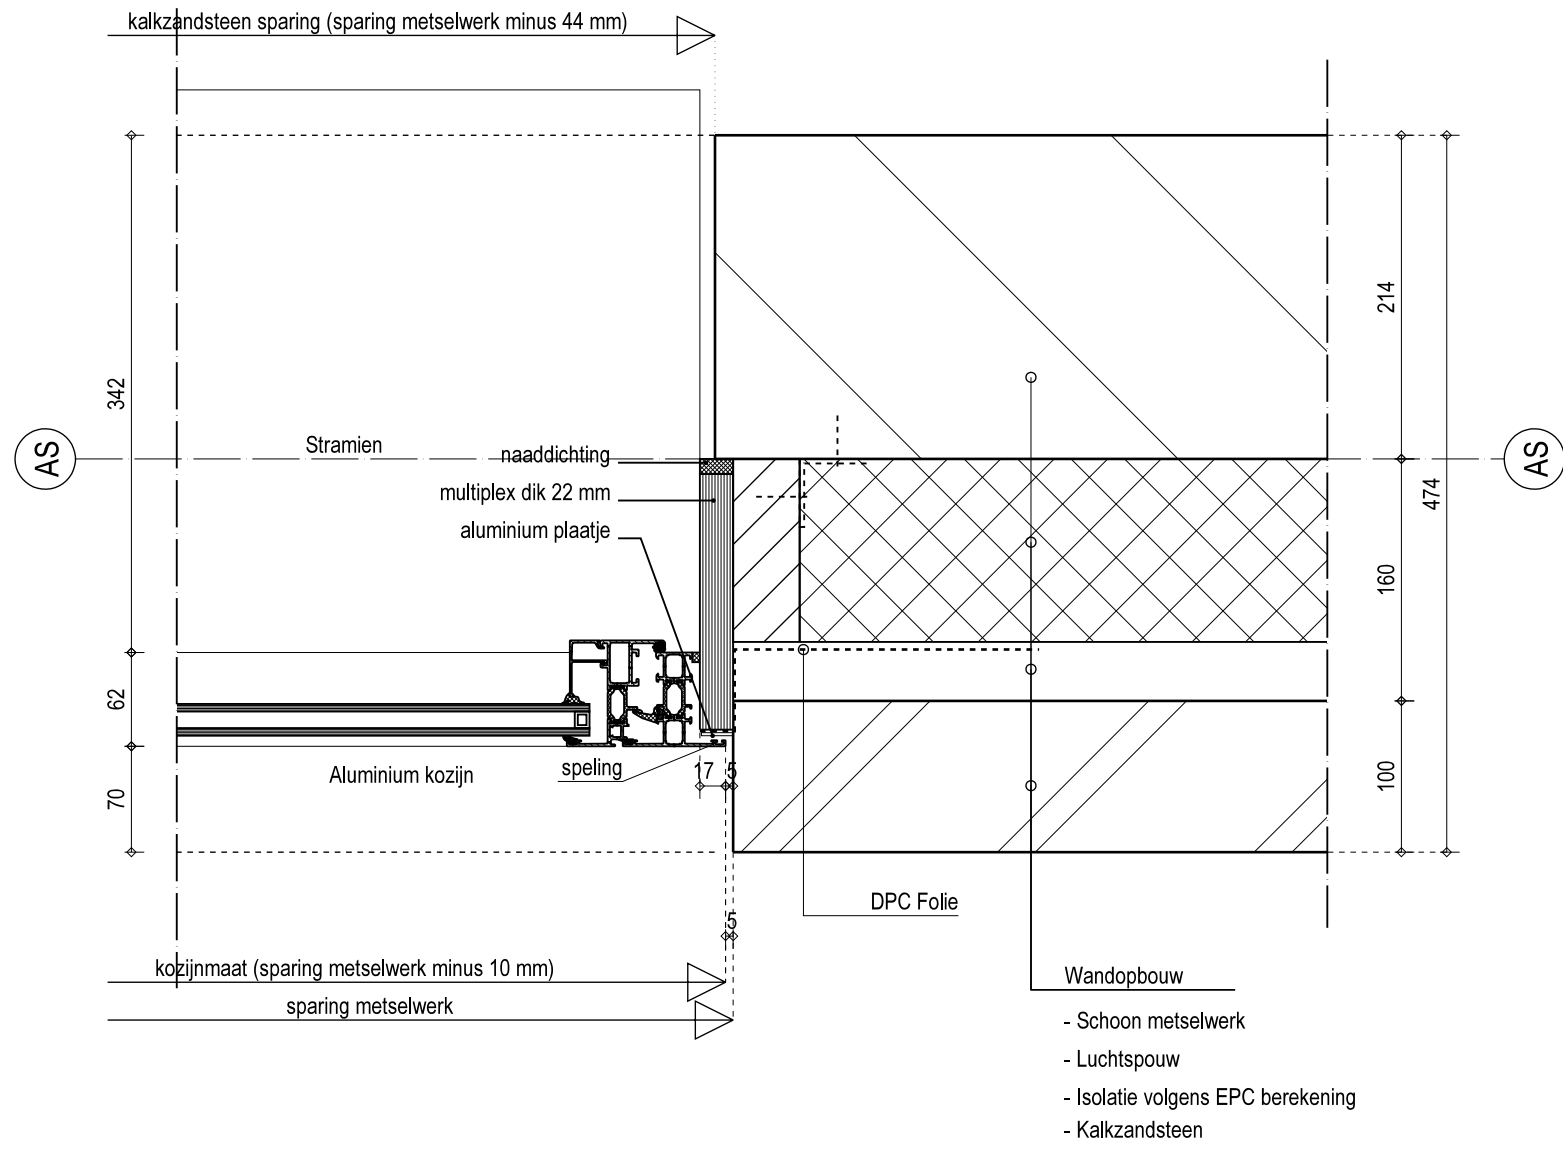


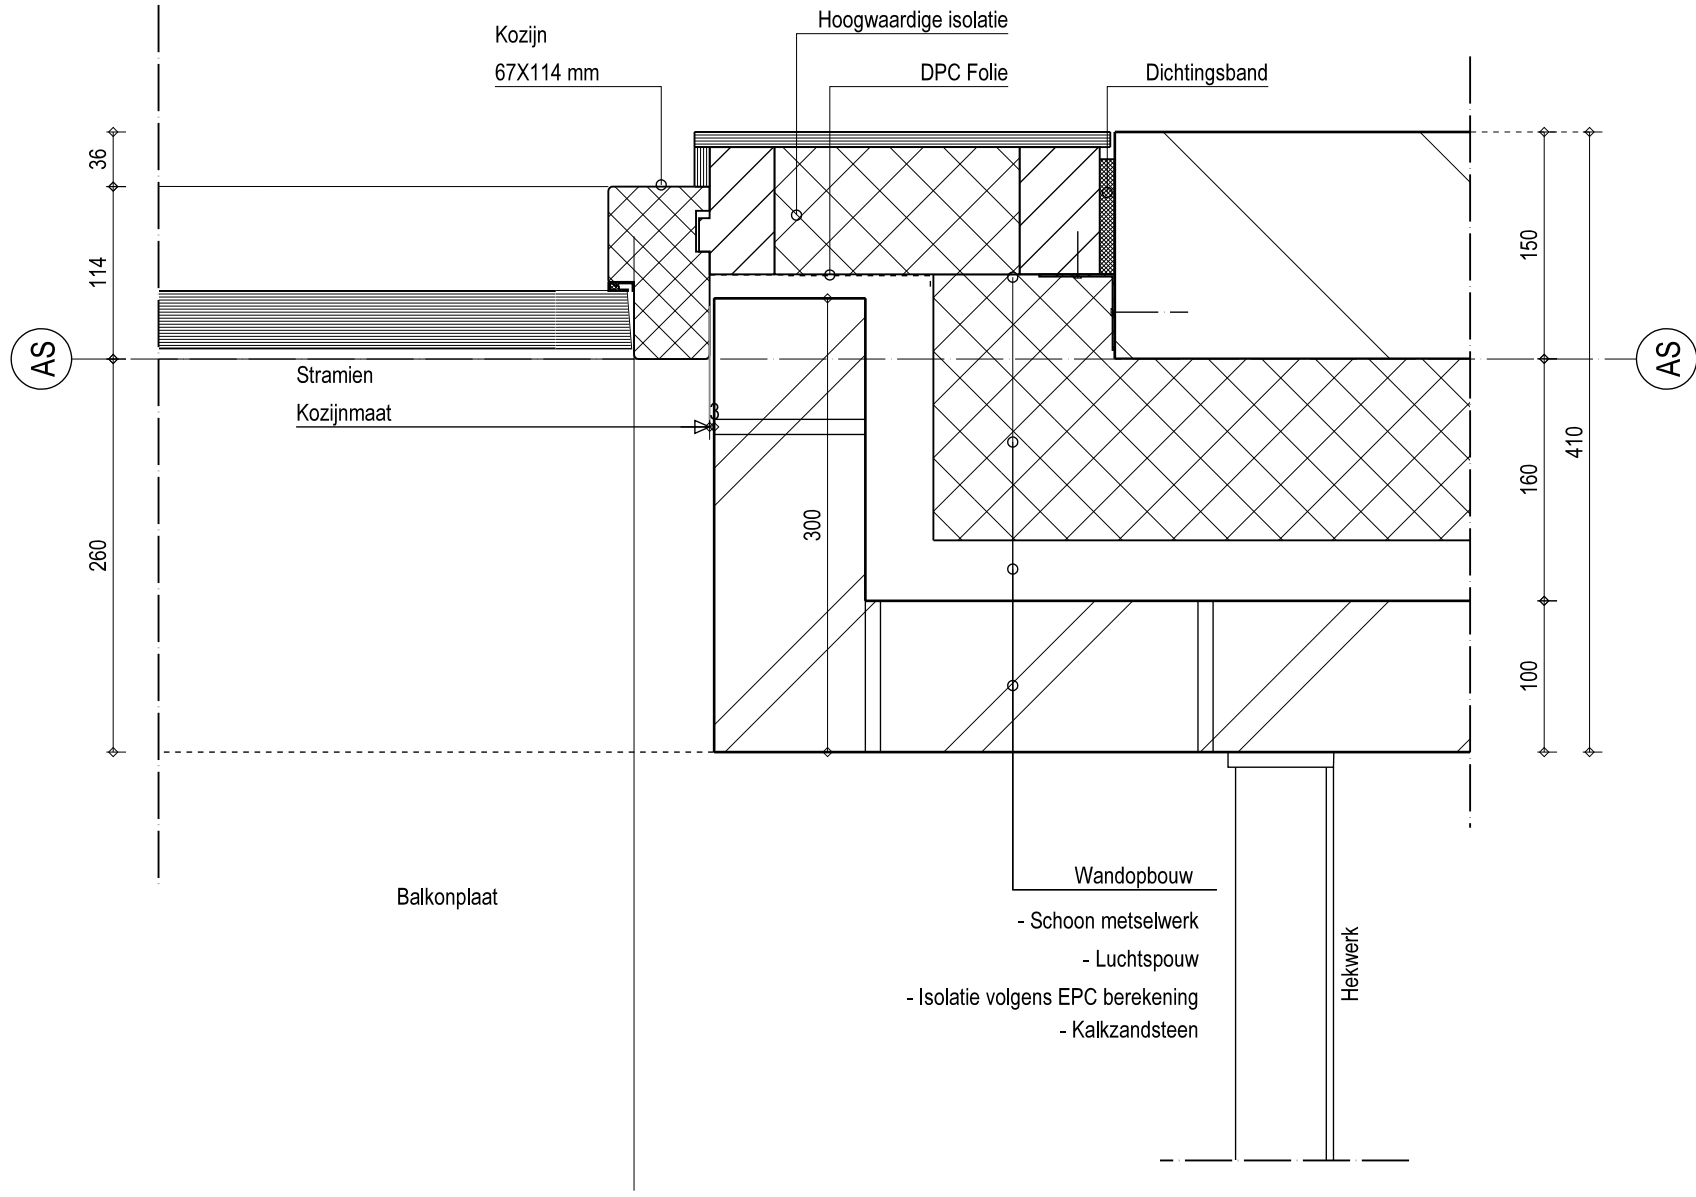

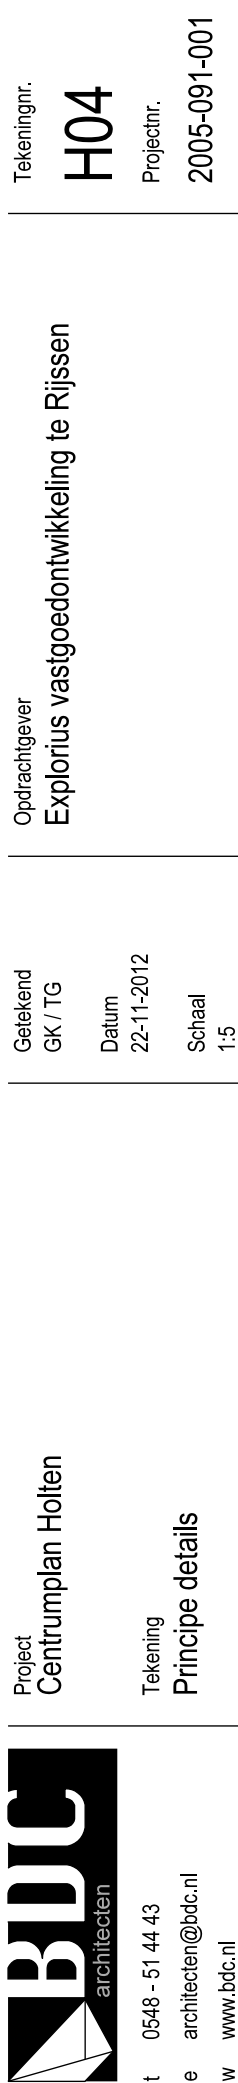

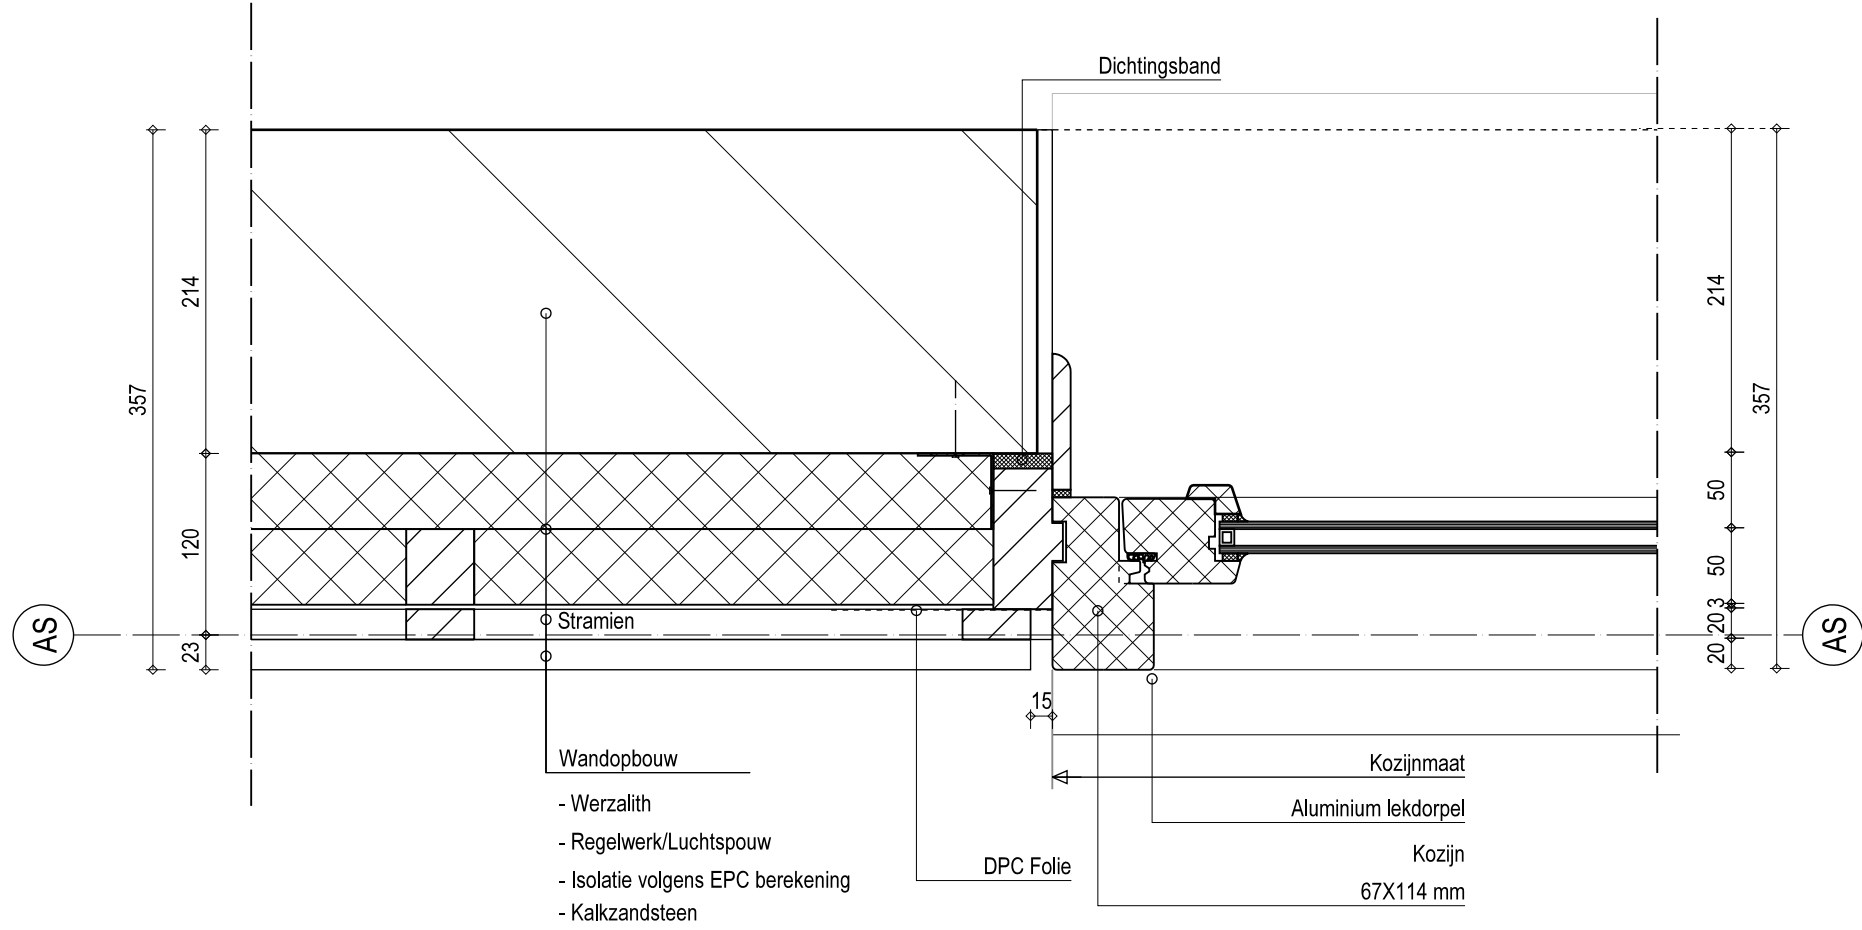

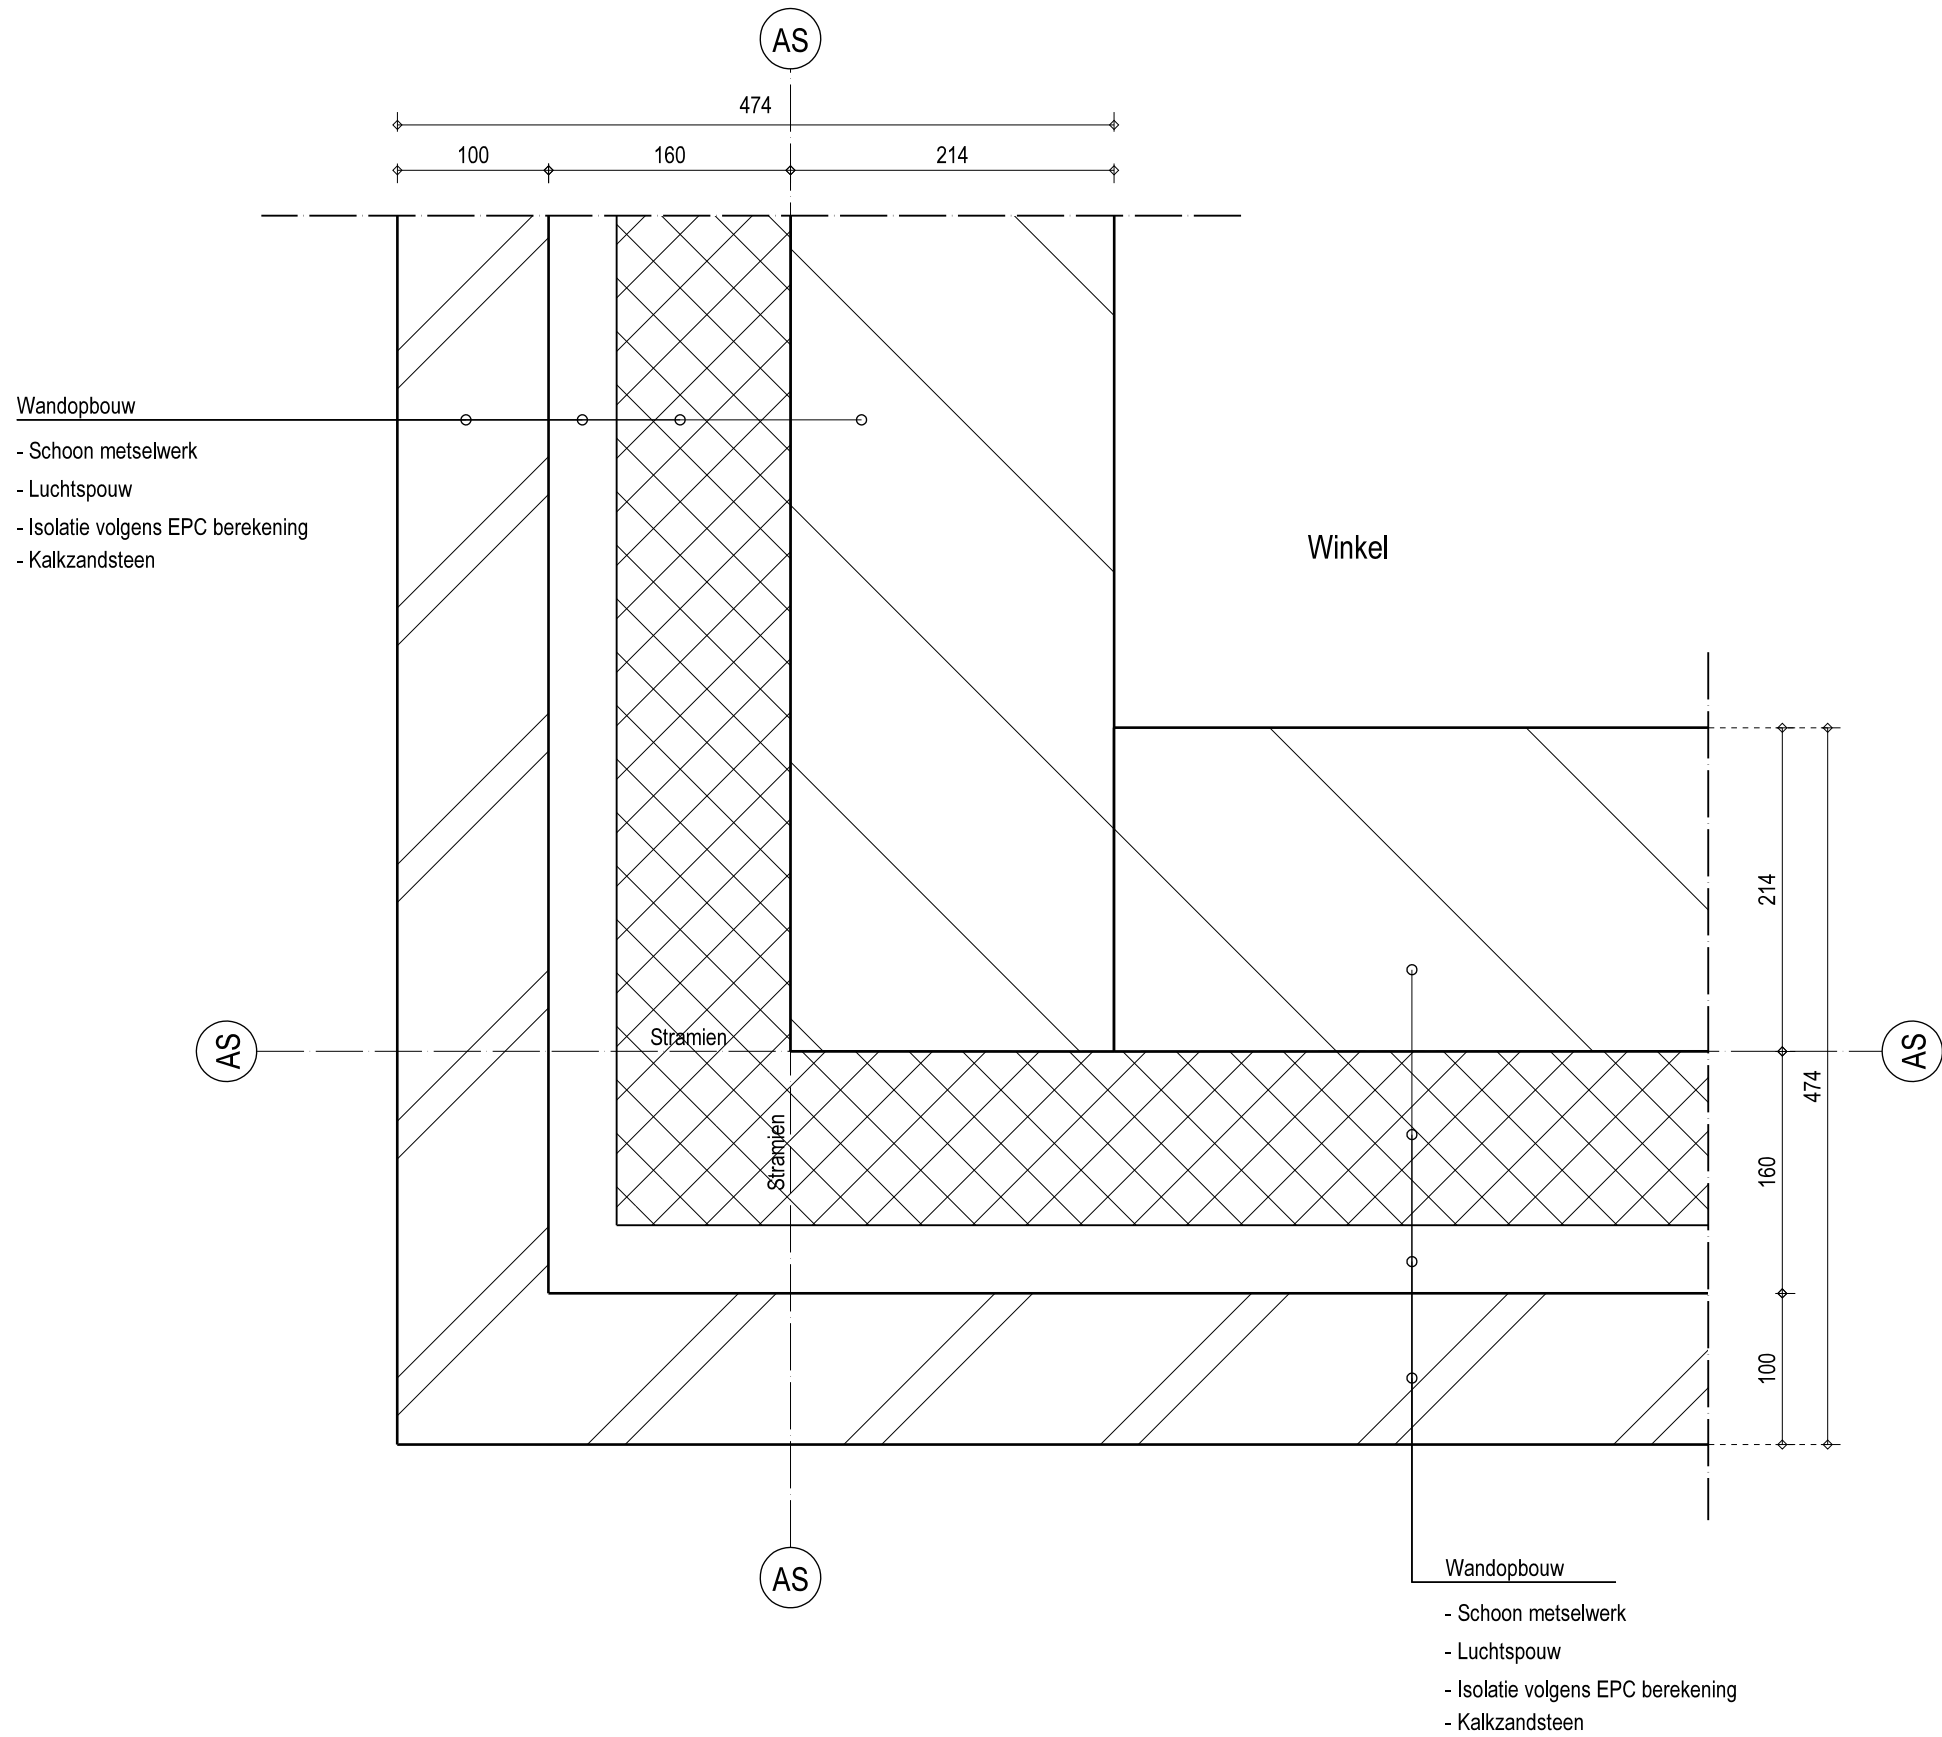

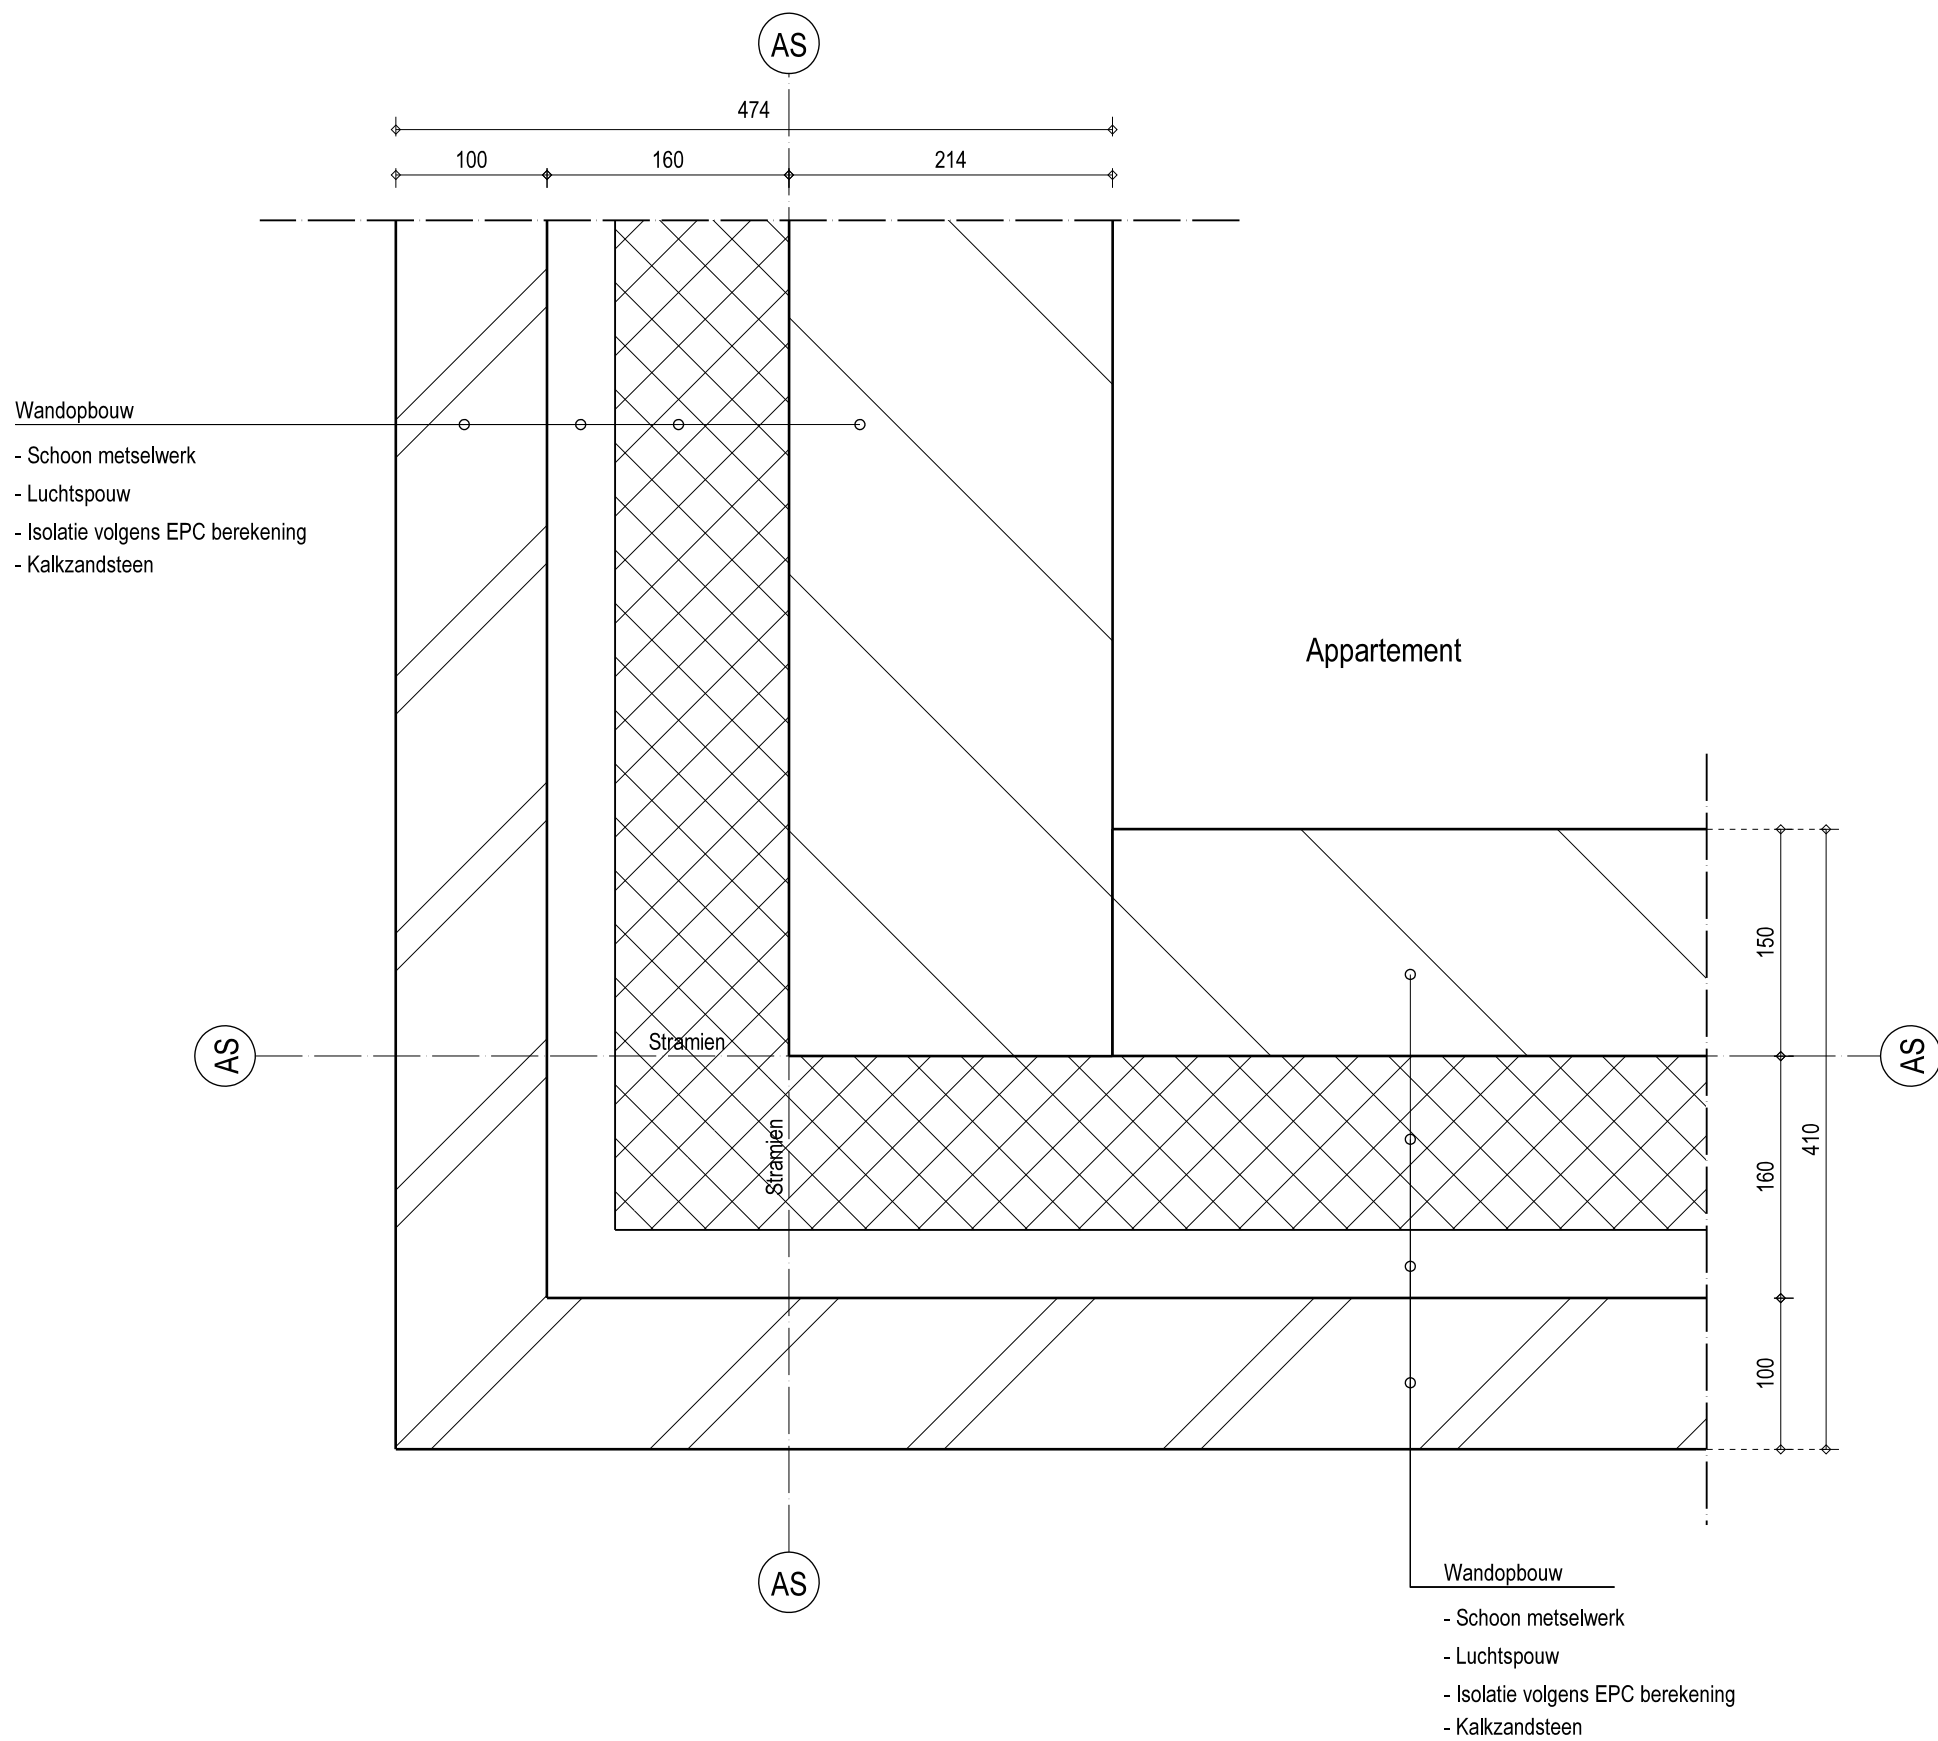

Wandopbouw

- Schoon metselwerk
- Luchtsponw
- Isolatie volgens EPC berekening
- Kalkzandsteen

Appartement

Wandopbouw

- Schoon metselwerk
- Luchtsponw
- Isolatie volgens EPC berekening
- Kalkzandsteen



Project
Centrumplan Holten

t 0548 - 51 44 43
e architecten@bdc.nl
w www.bdc.nl

Tekening
Principe details

Getekend
GK / TG

Datum
22-11-2012

Schaal
1:5


Opdrachtgever
Explorius vastgoedontwikkeling te Rijssen

Tekeningnr.


H07


Projectnr.

2005-091-001

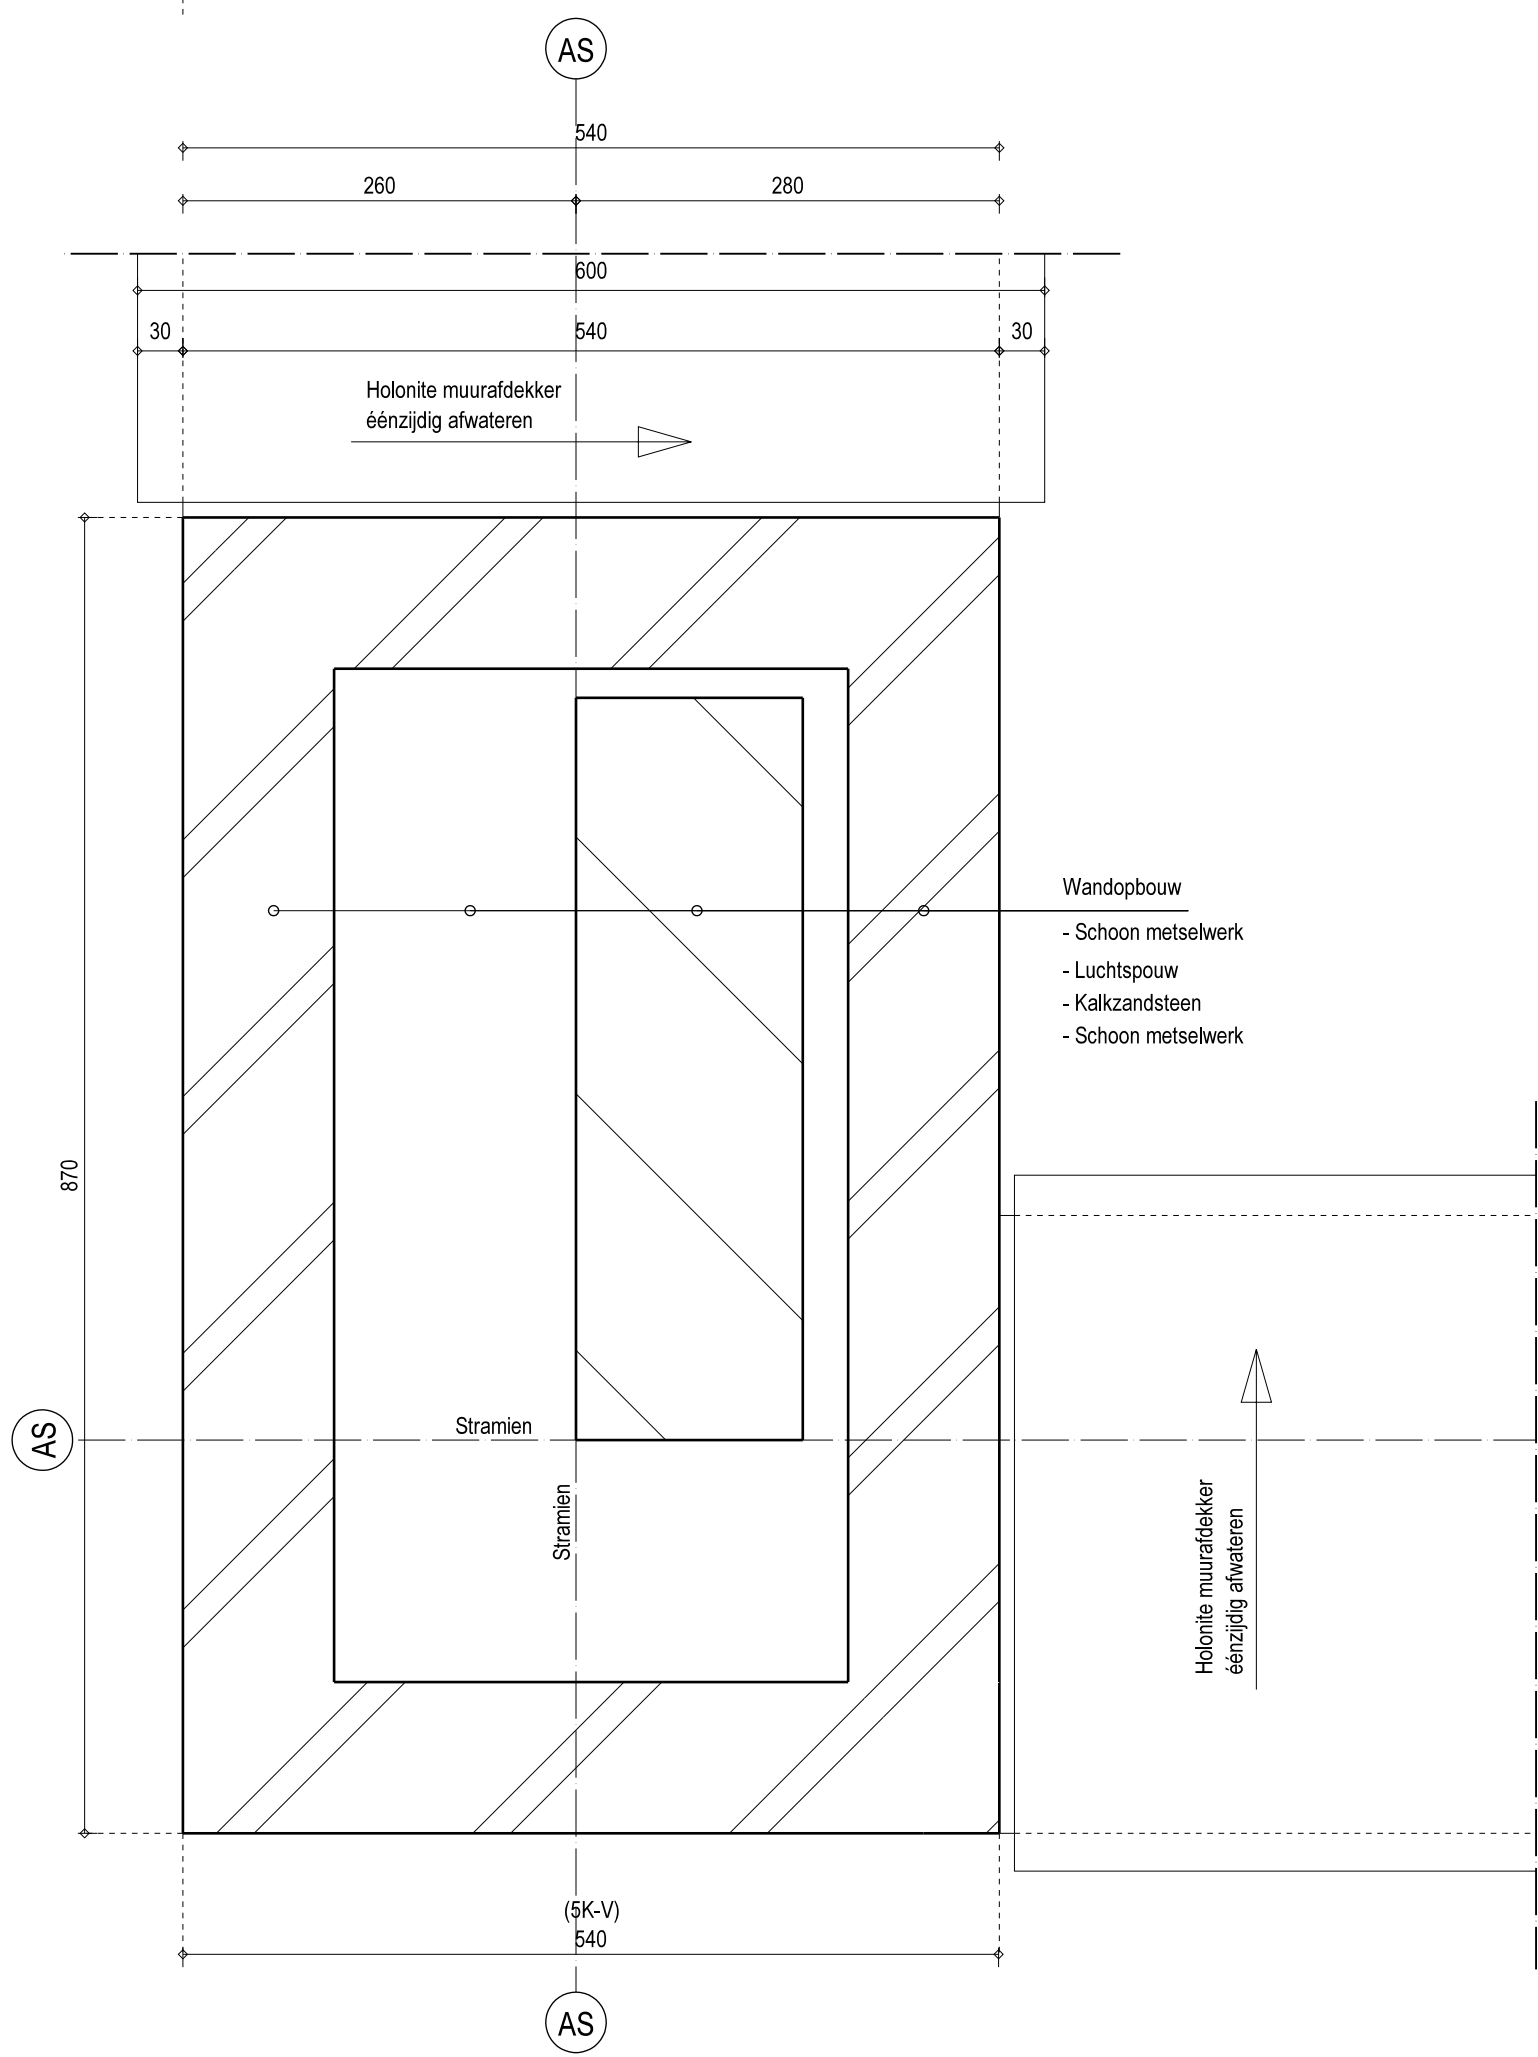

Loggia

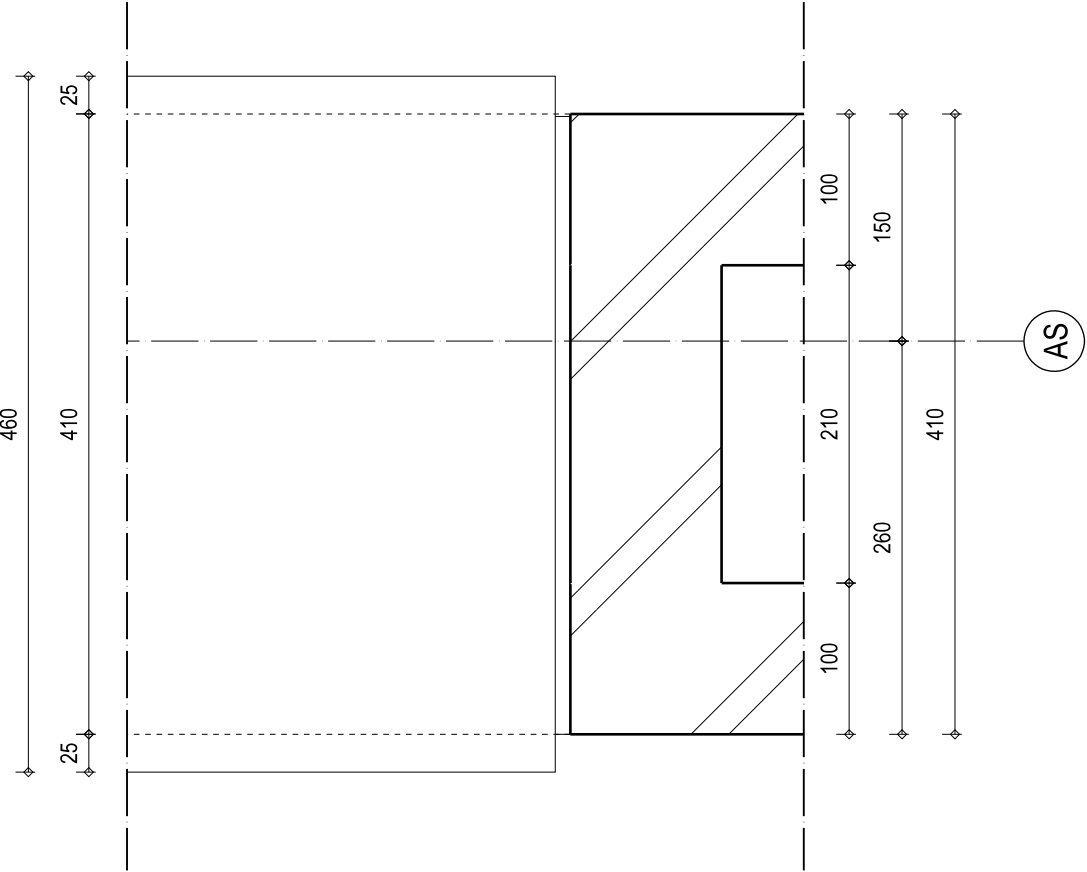

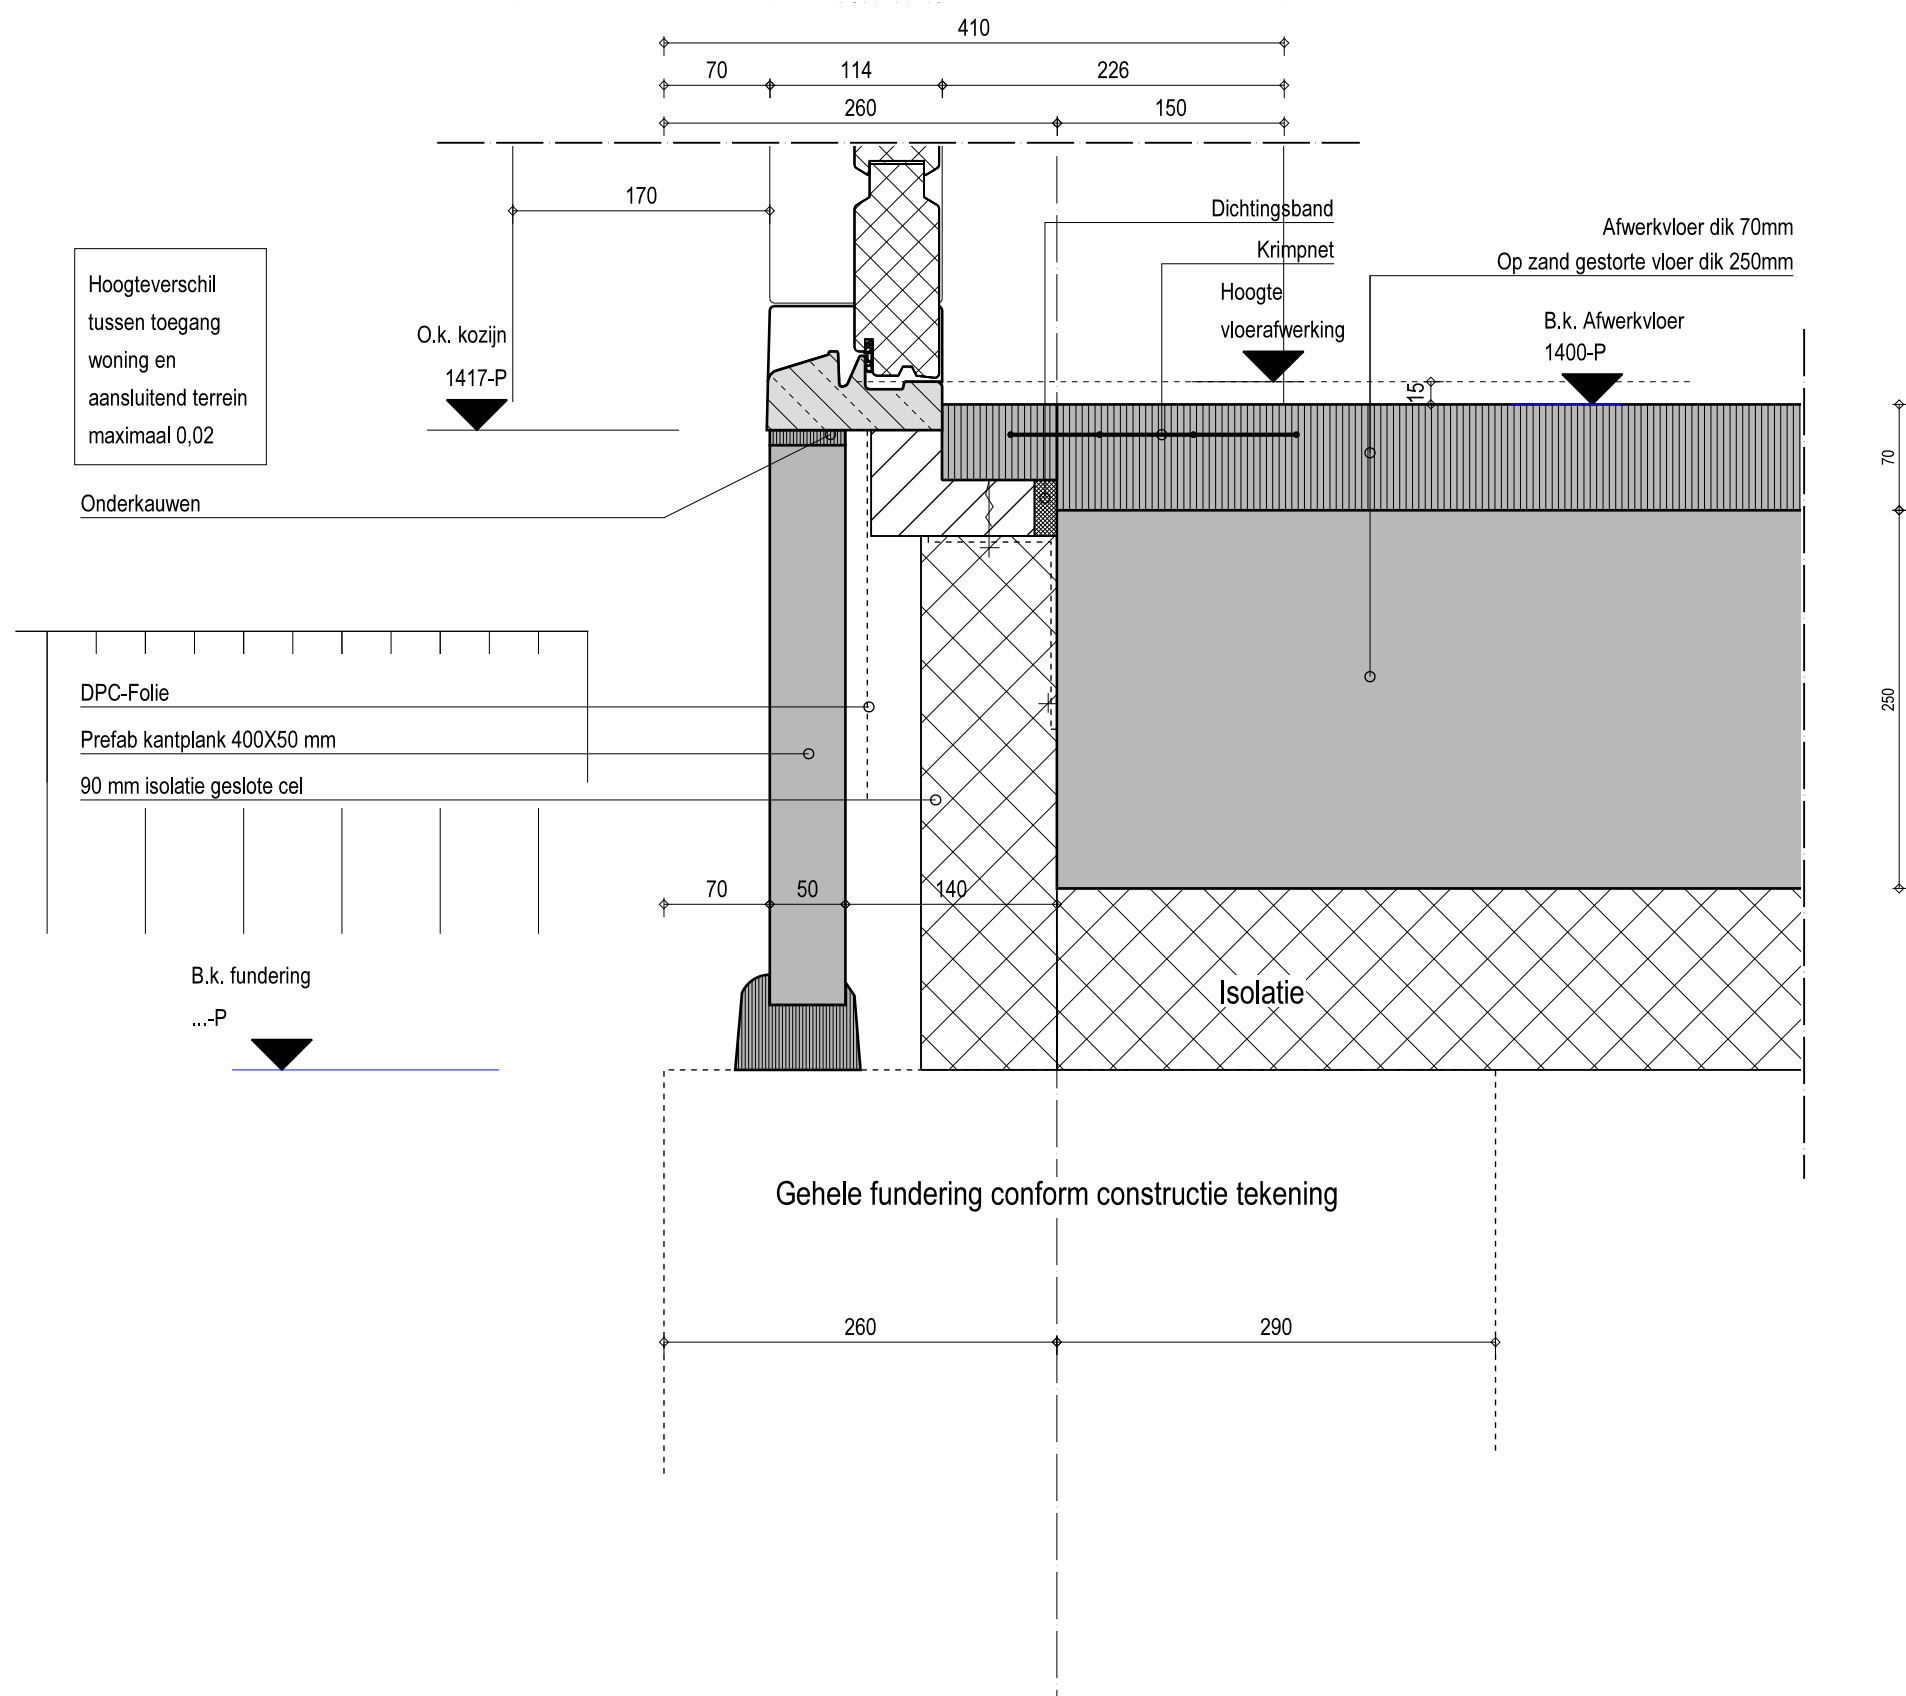


Tekeningnr.
V01
Projectnr.
2005-091-001


Opdrachtgever
Explorius vastgoedontwikkeling te Rijssen

Getekend
GK / TG
Datum
22-11-2012
Schaal
1:5

Project
Centrumplan Holten

Tekening
Principe details

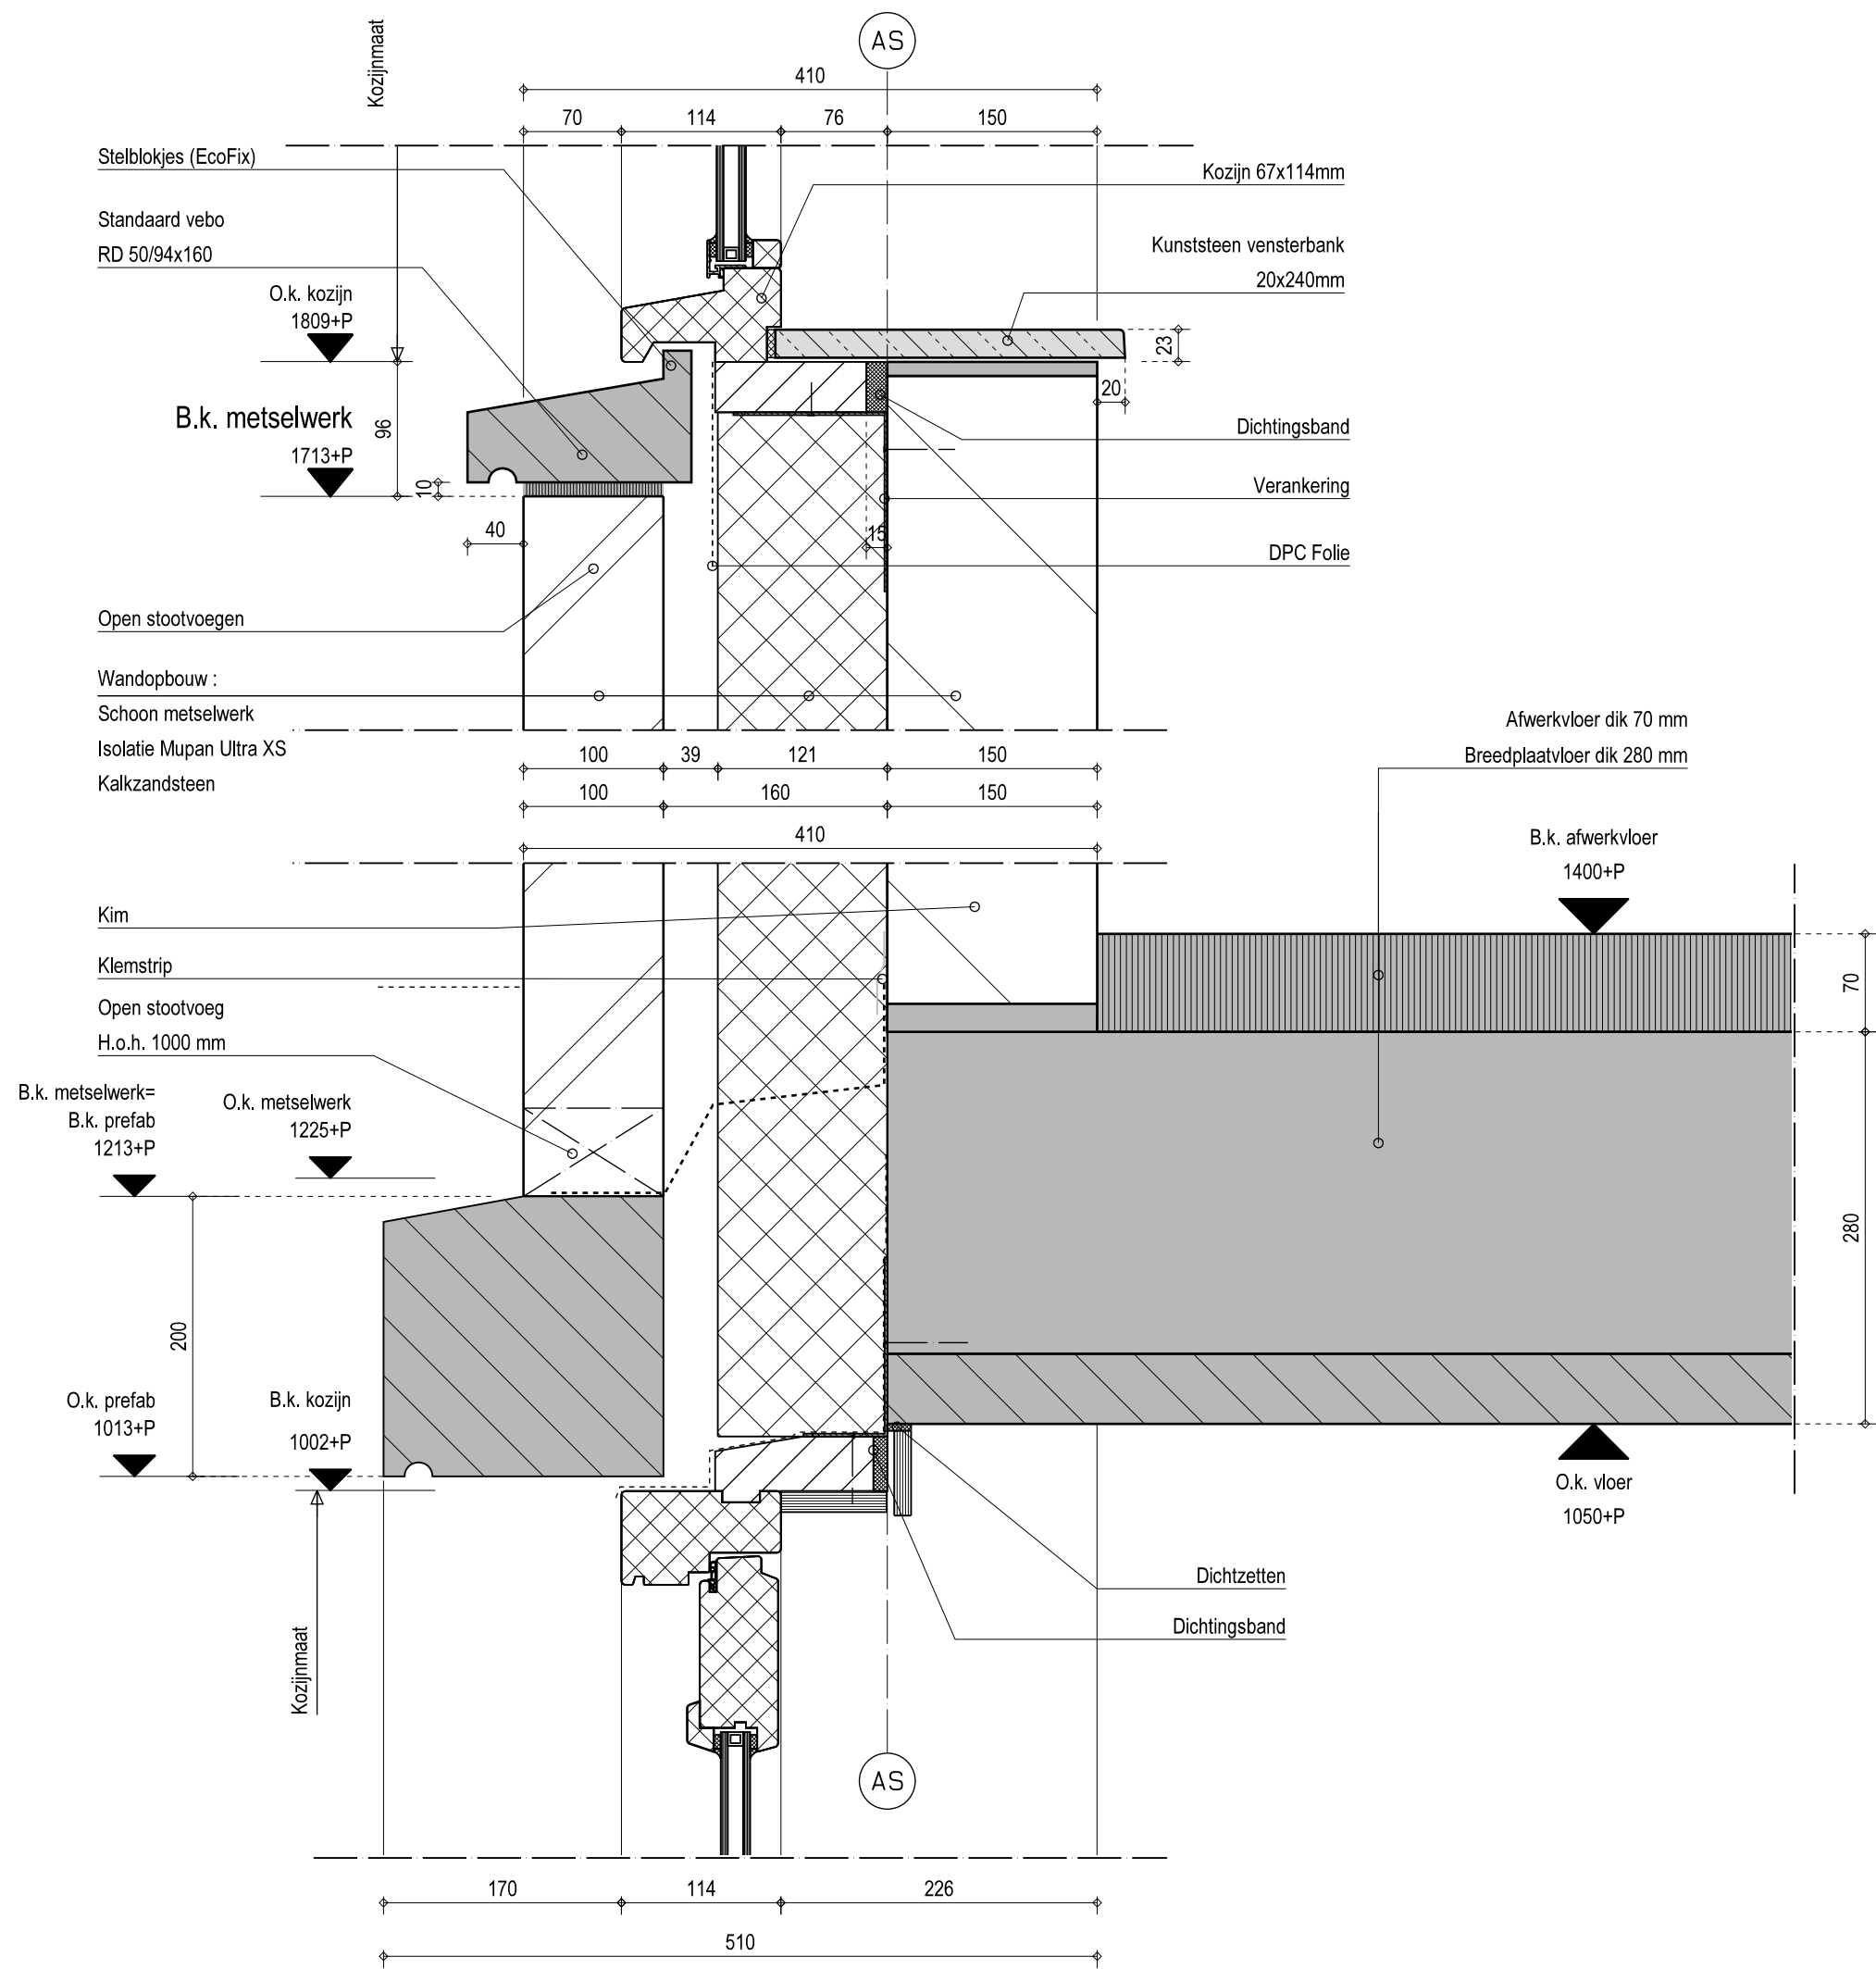

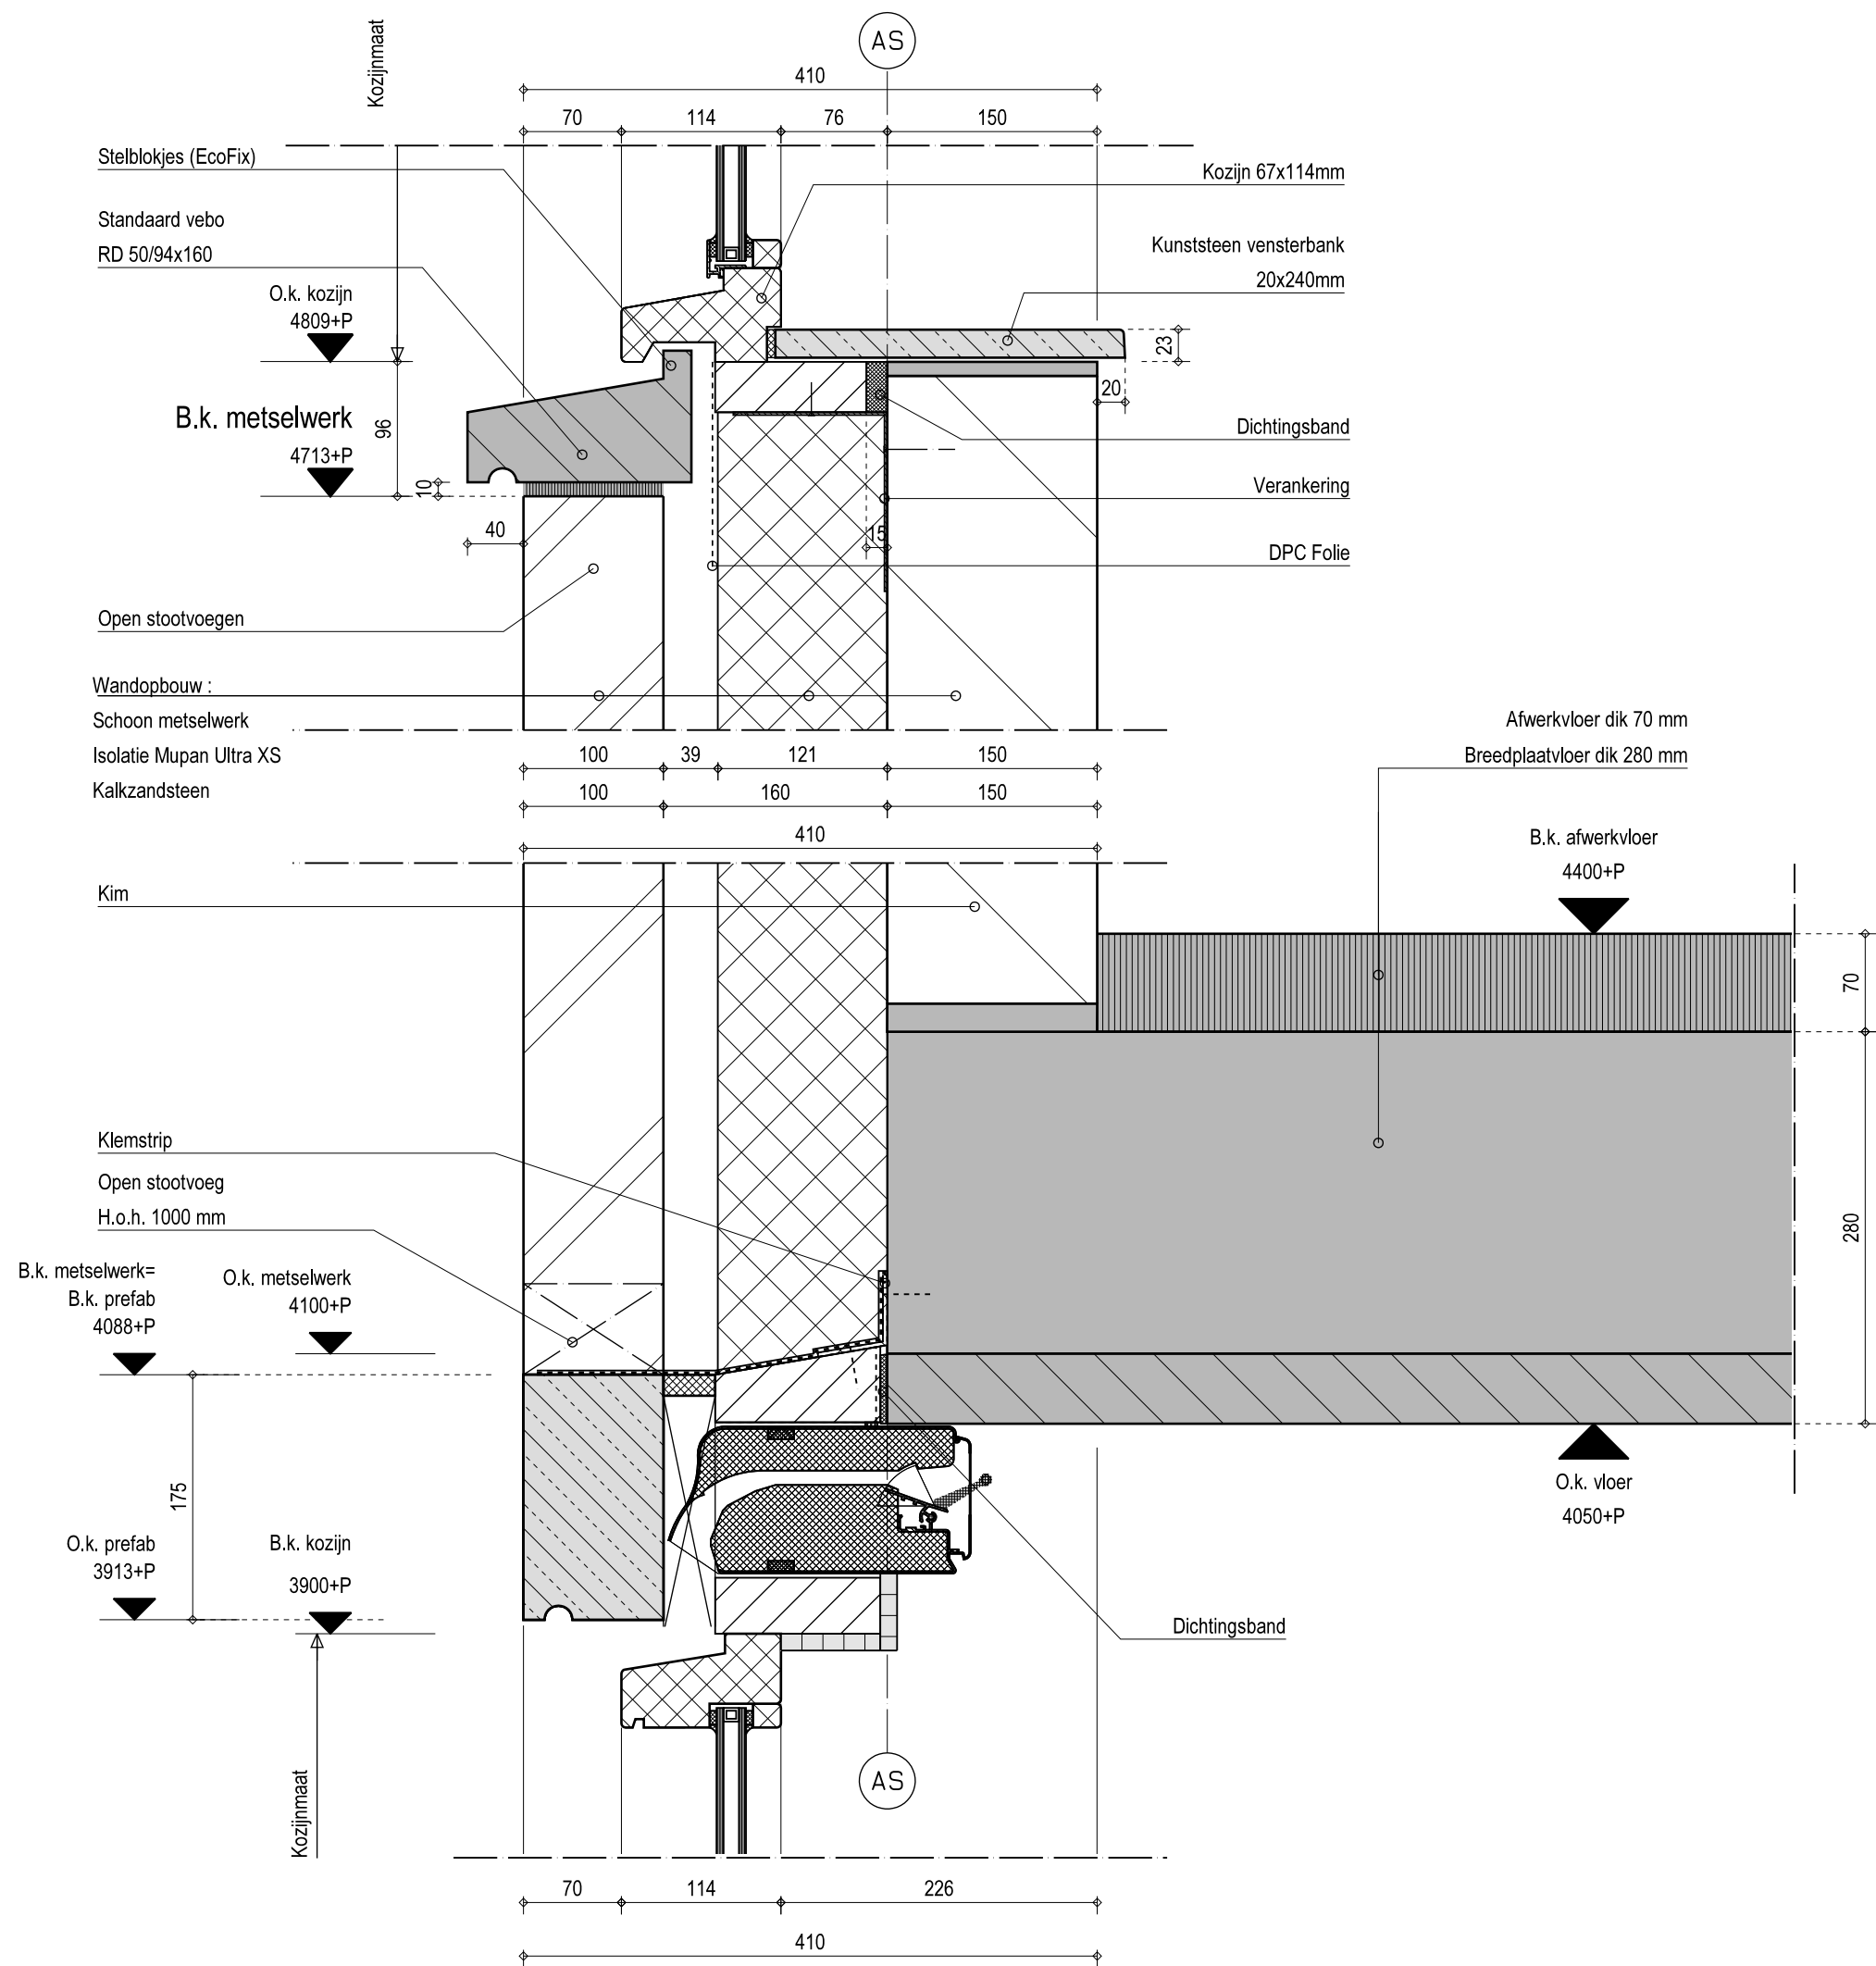

Tekeningnr.

V03

Projectnr.

2005-091-001

Opdrachtgever

Explorius vastgoedontwikkeling te Rijssen

Getekend

GK / TG

Datum

22-11-2012

Schaal

1:5

Project
Centrumplan Holten

Tekening


Principe details





t 0548 - 51 44 43


e architecten@bdc.nl


w www.bdc.nl

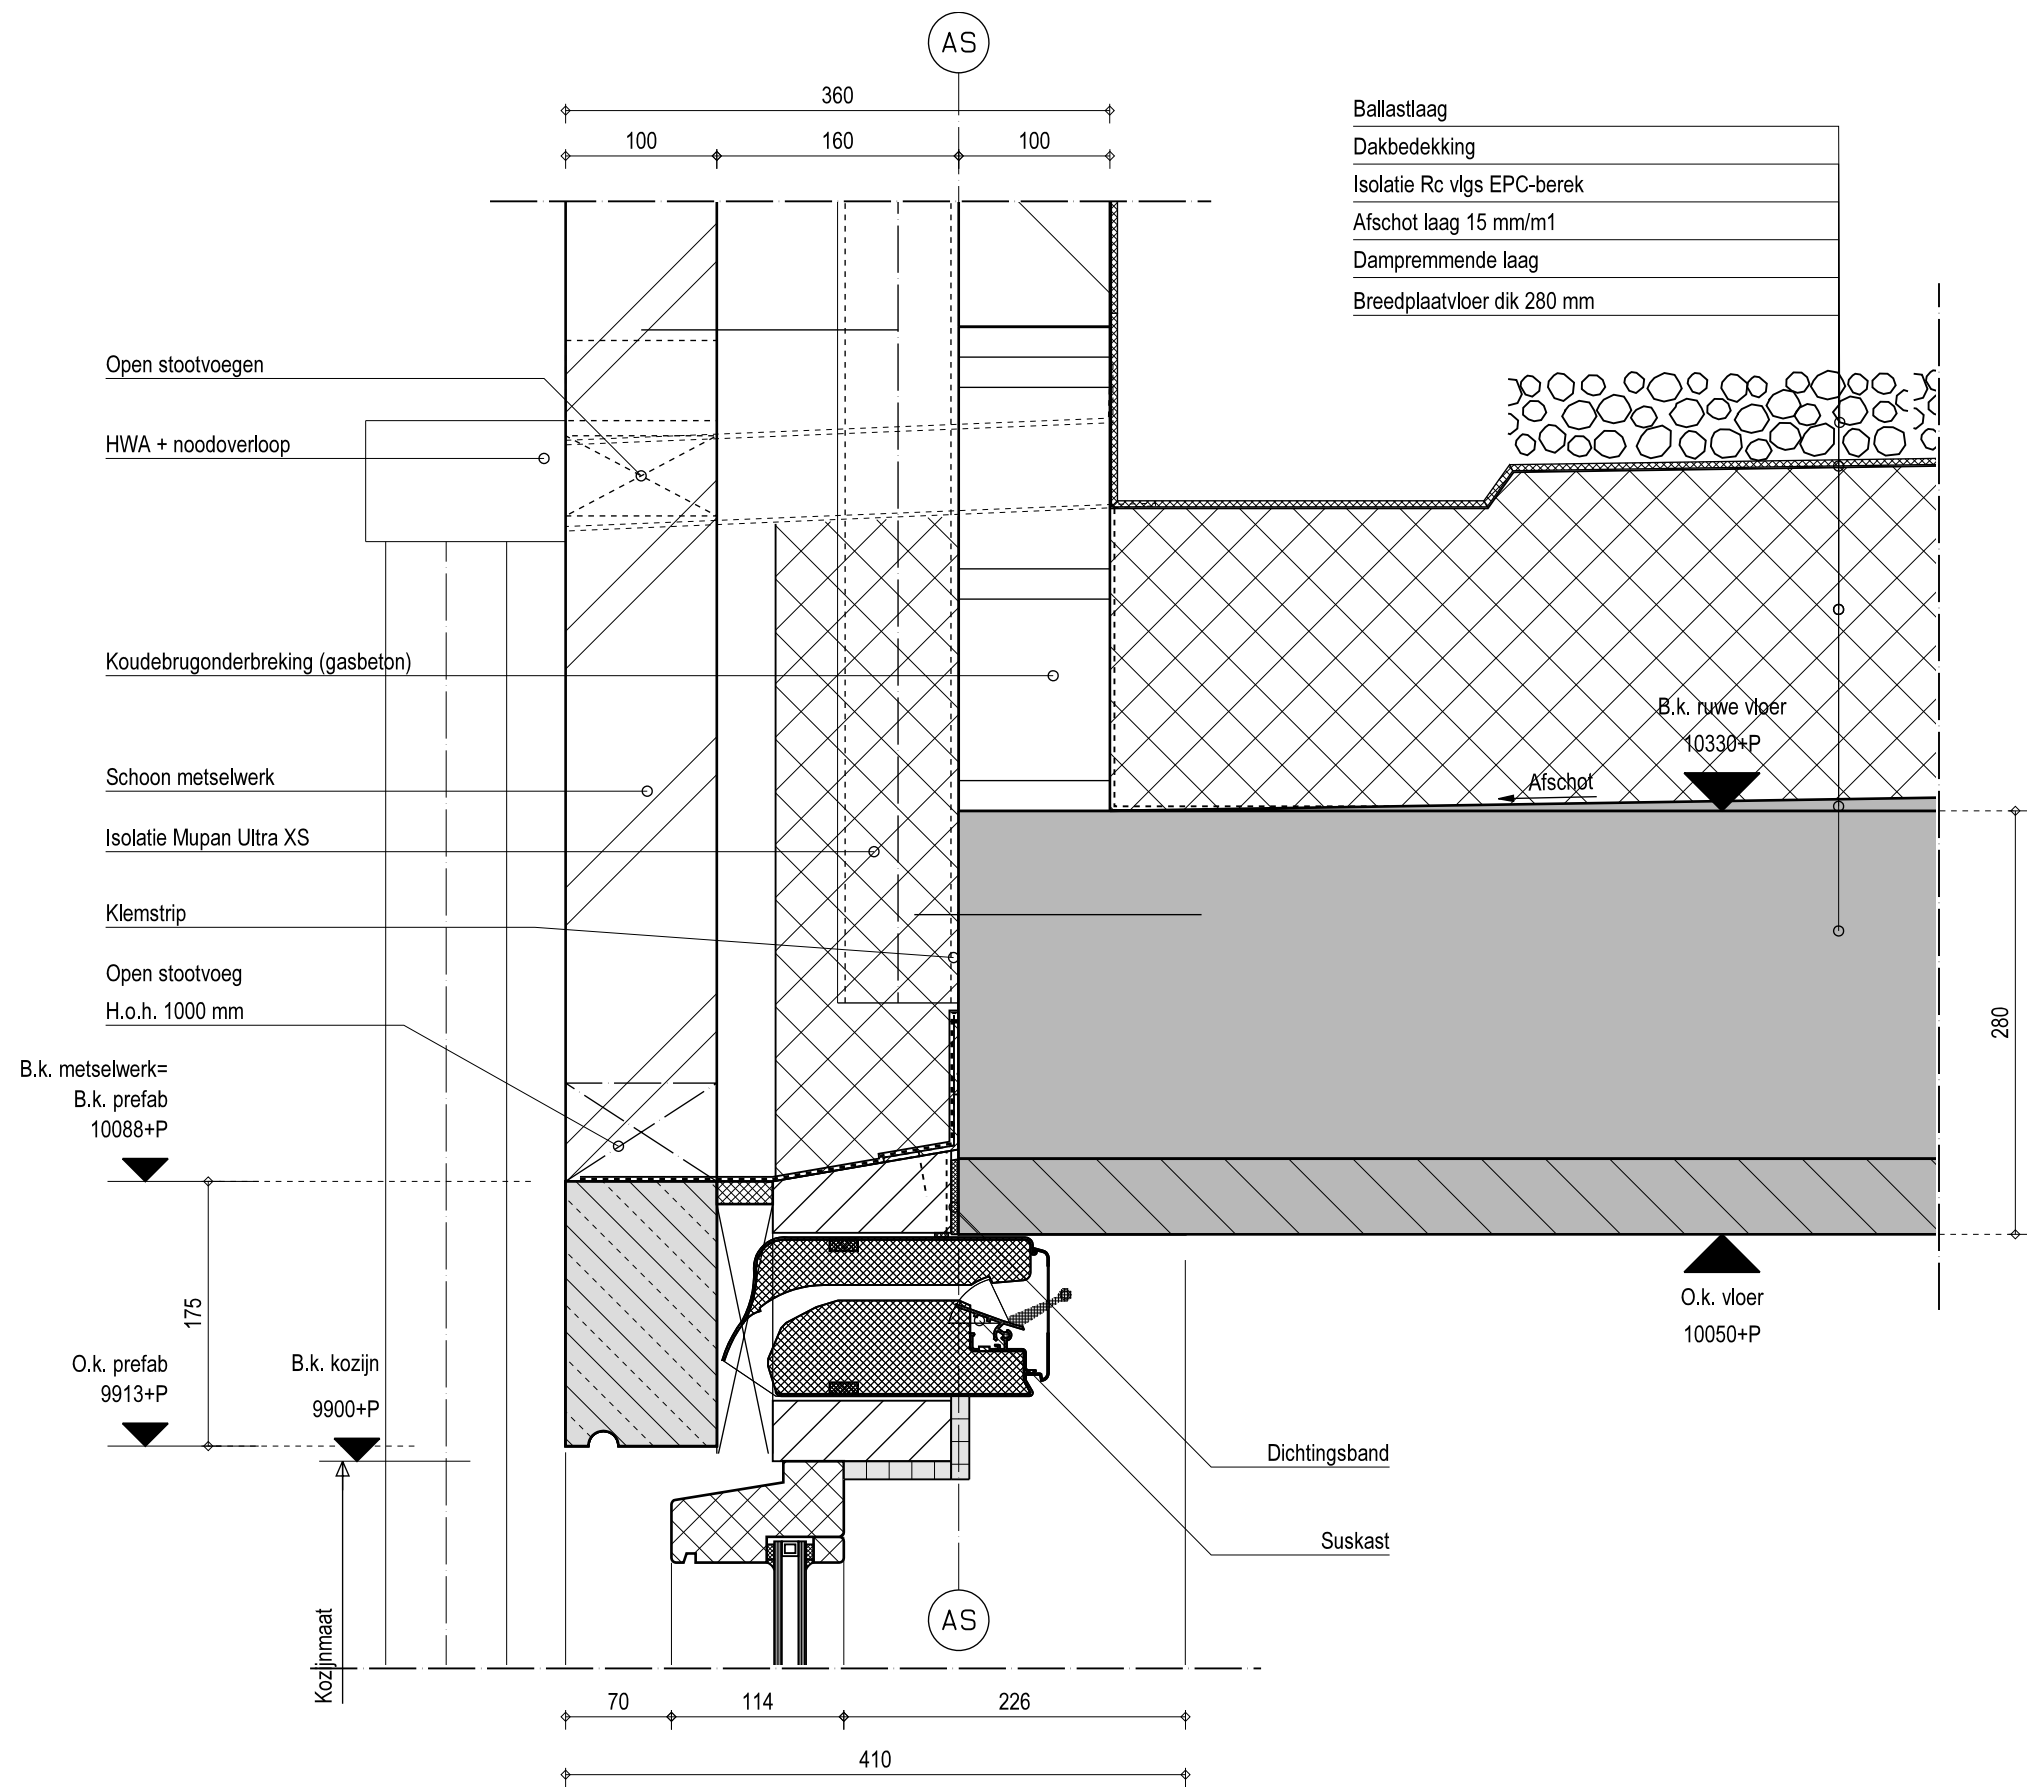

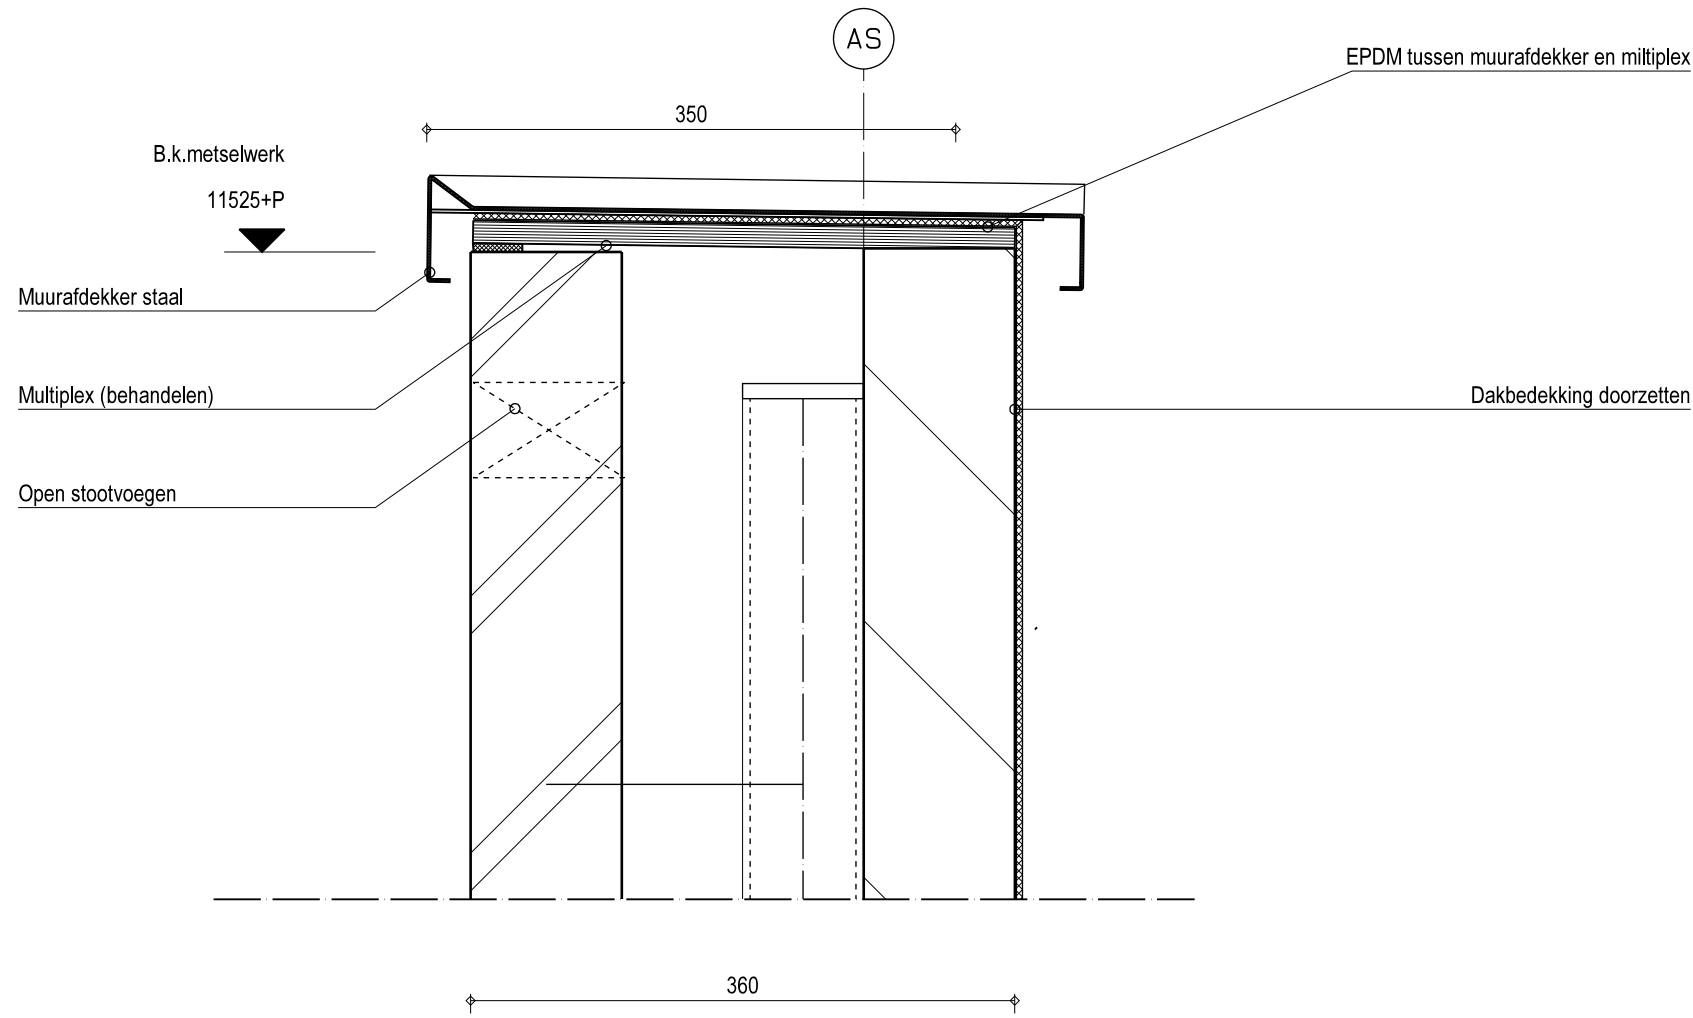

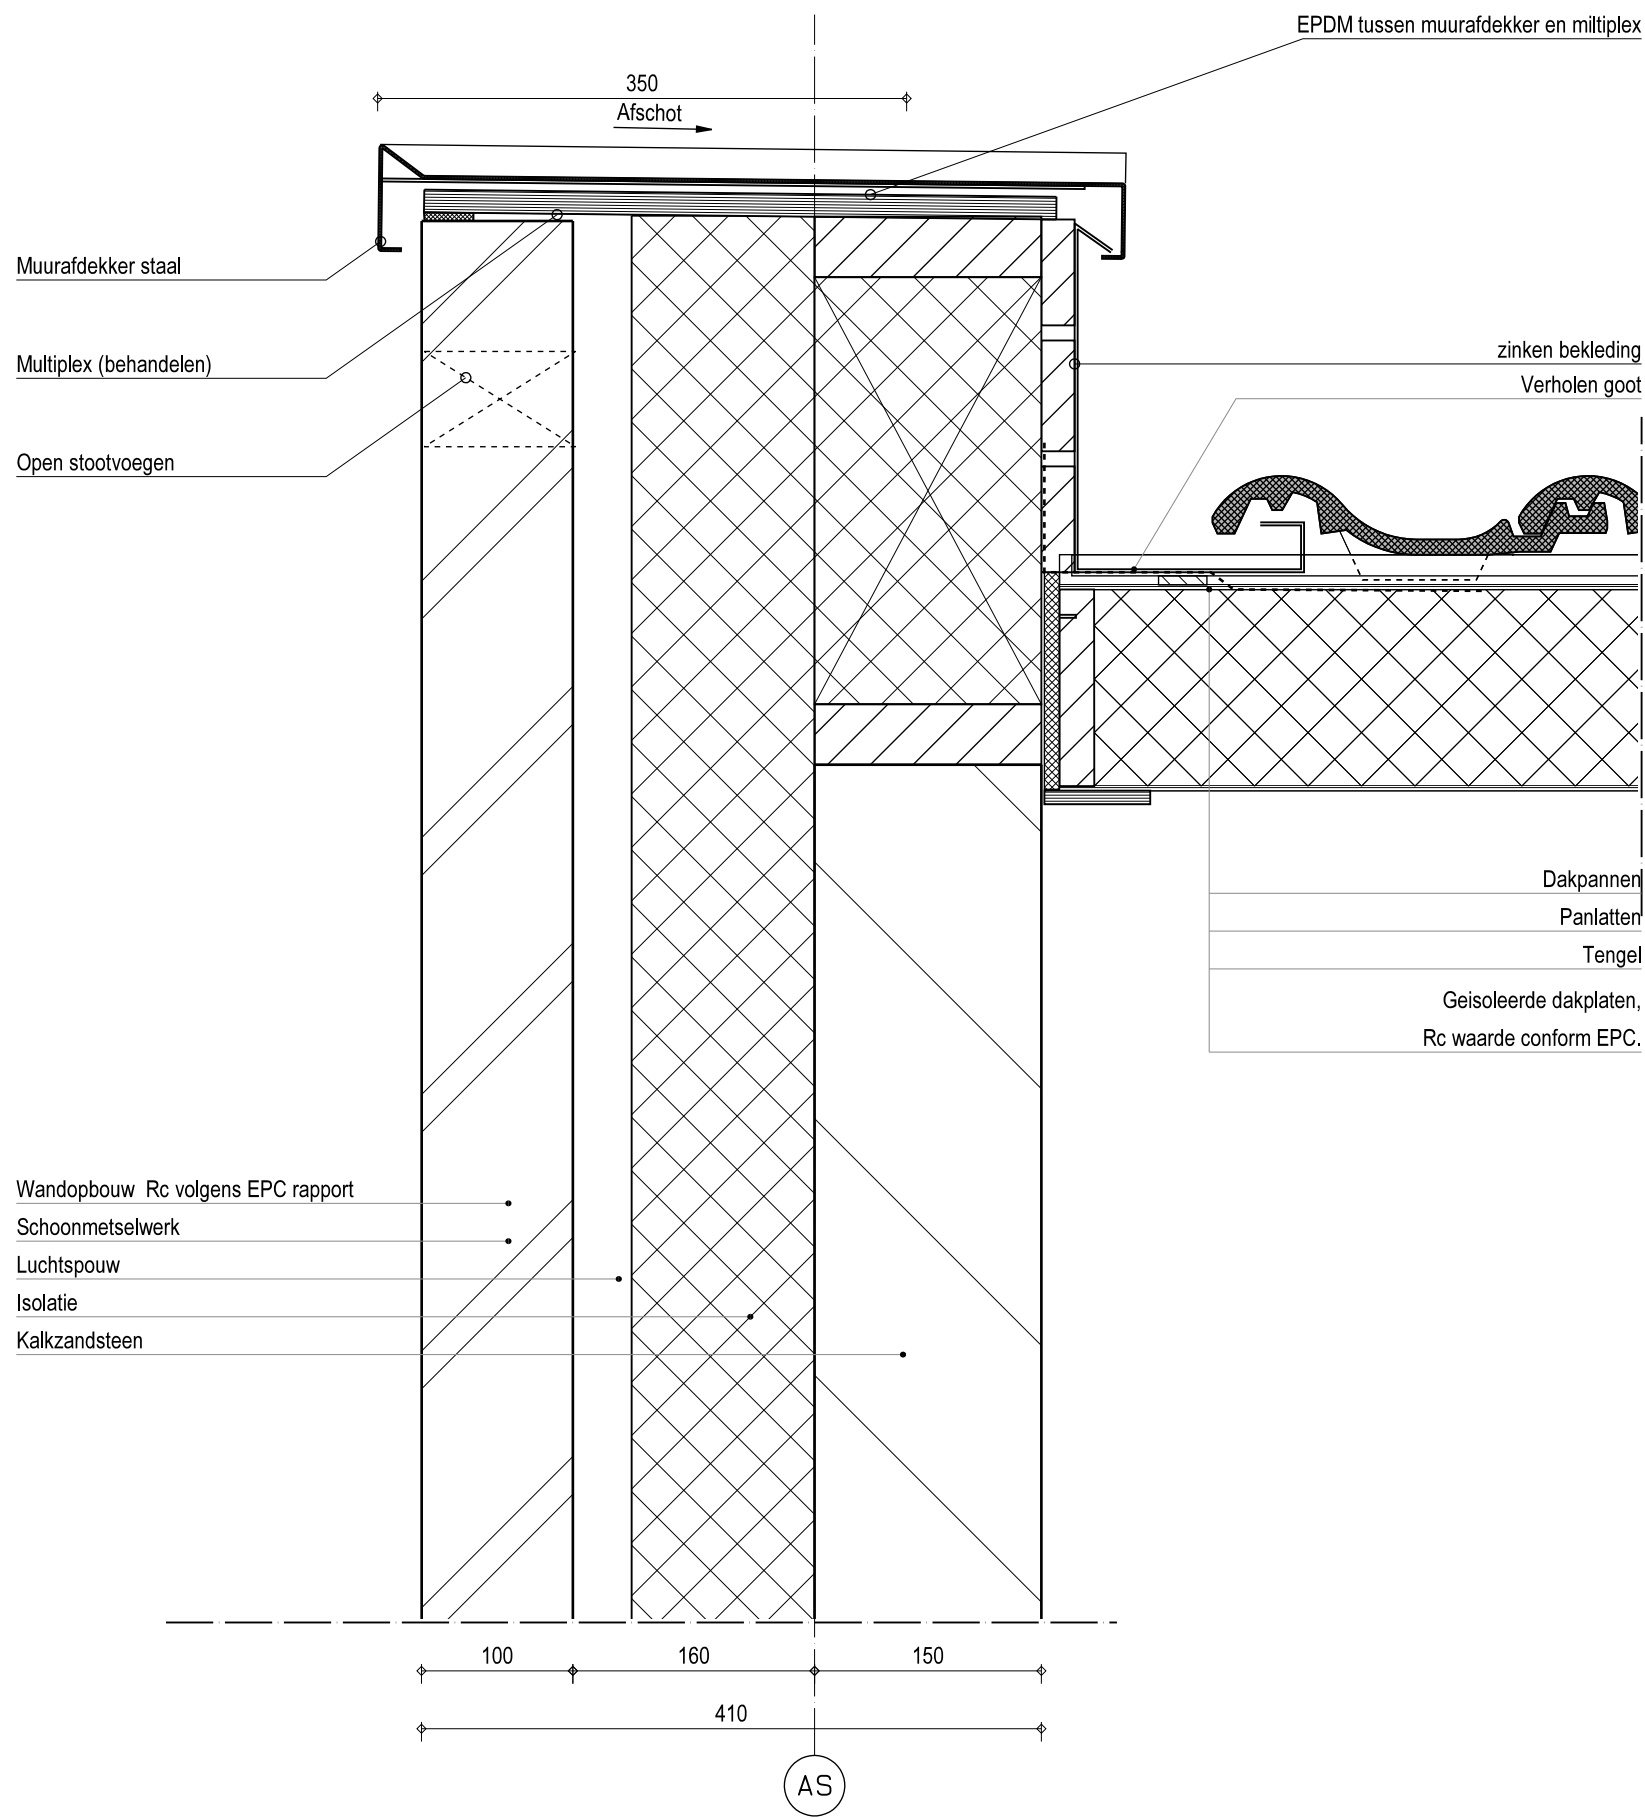

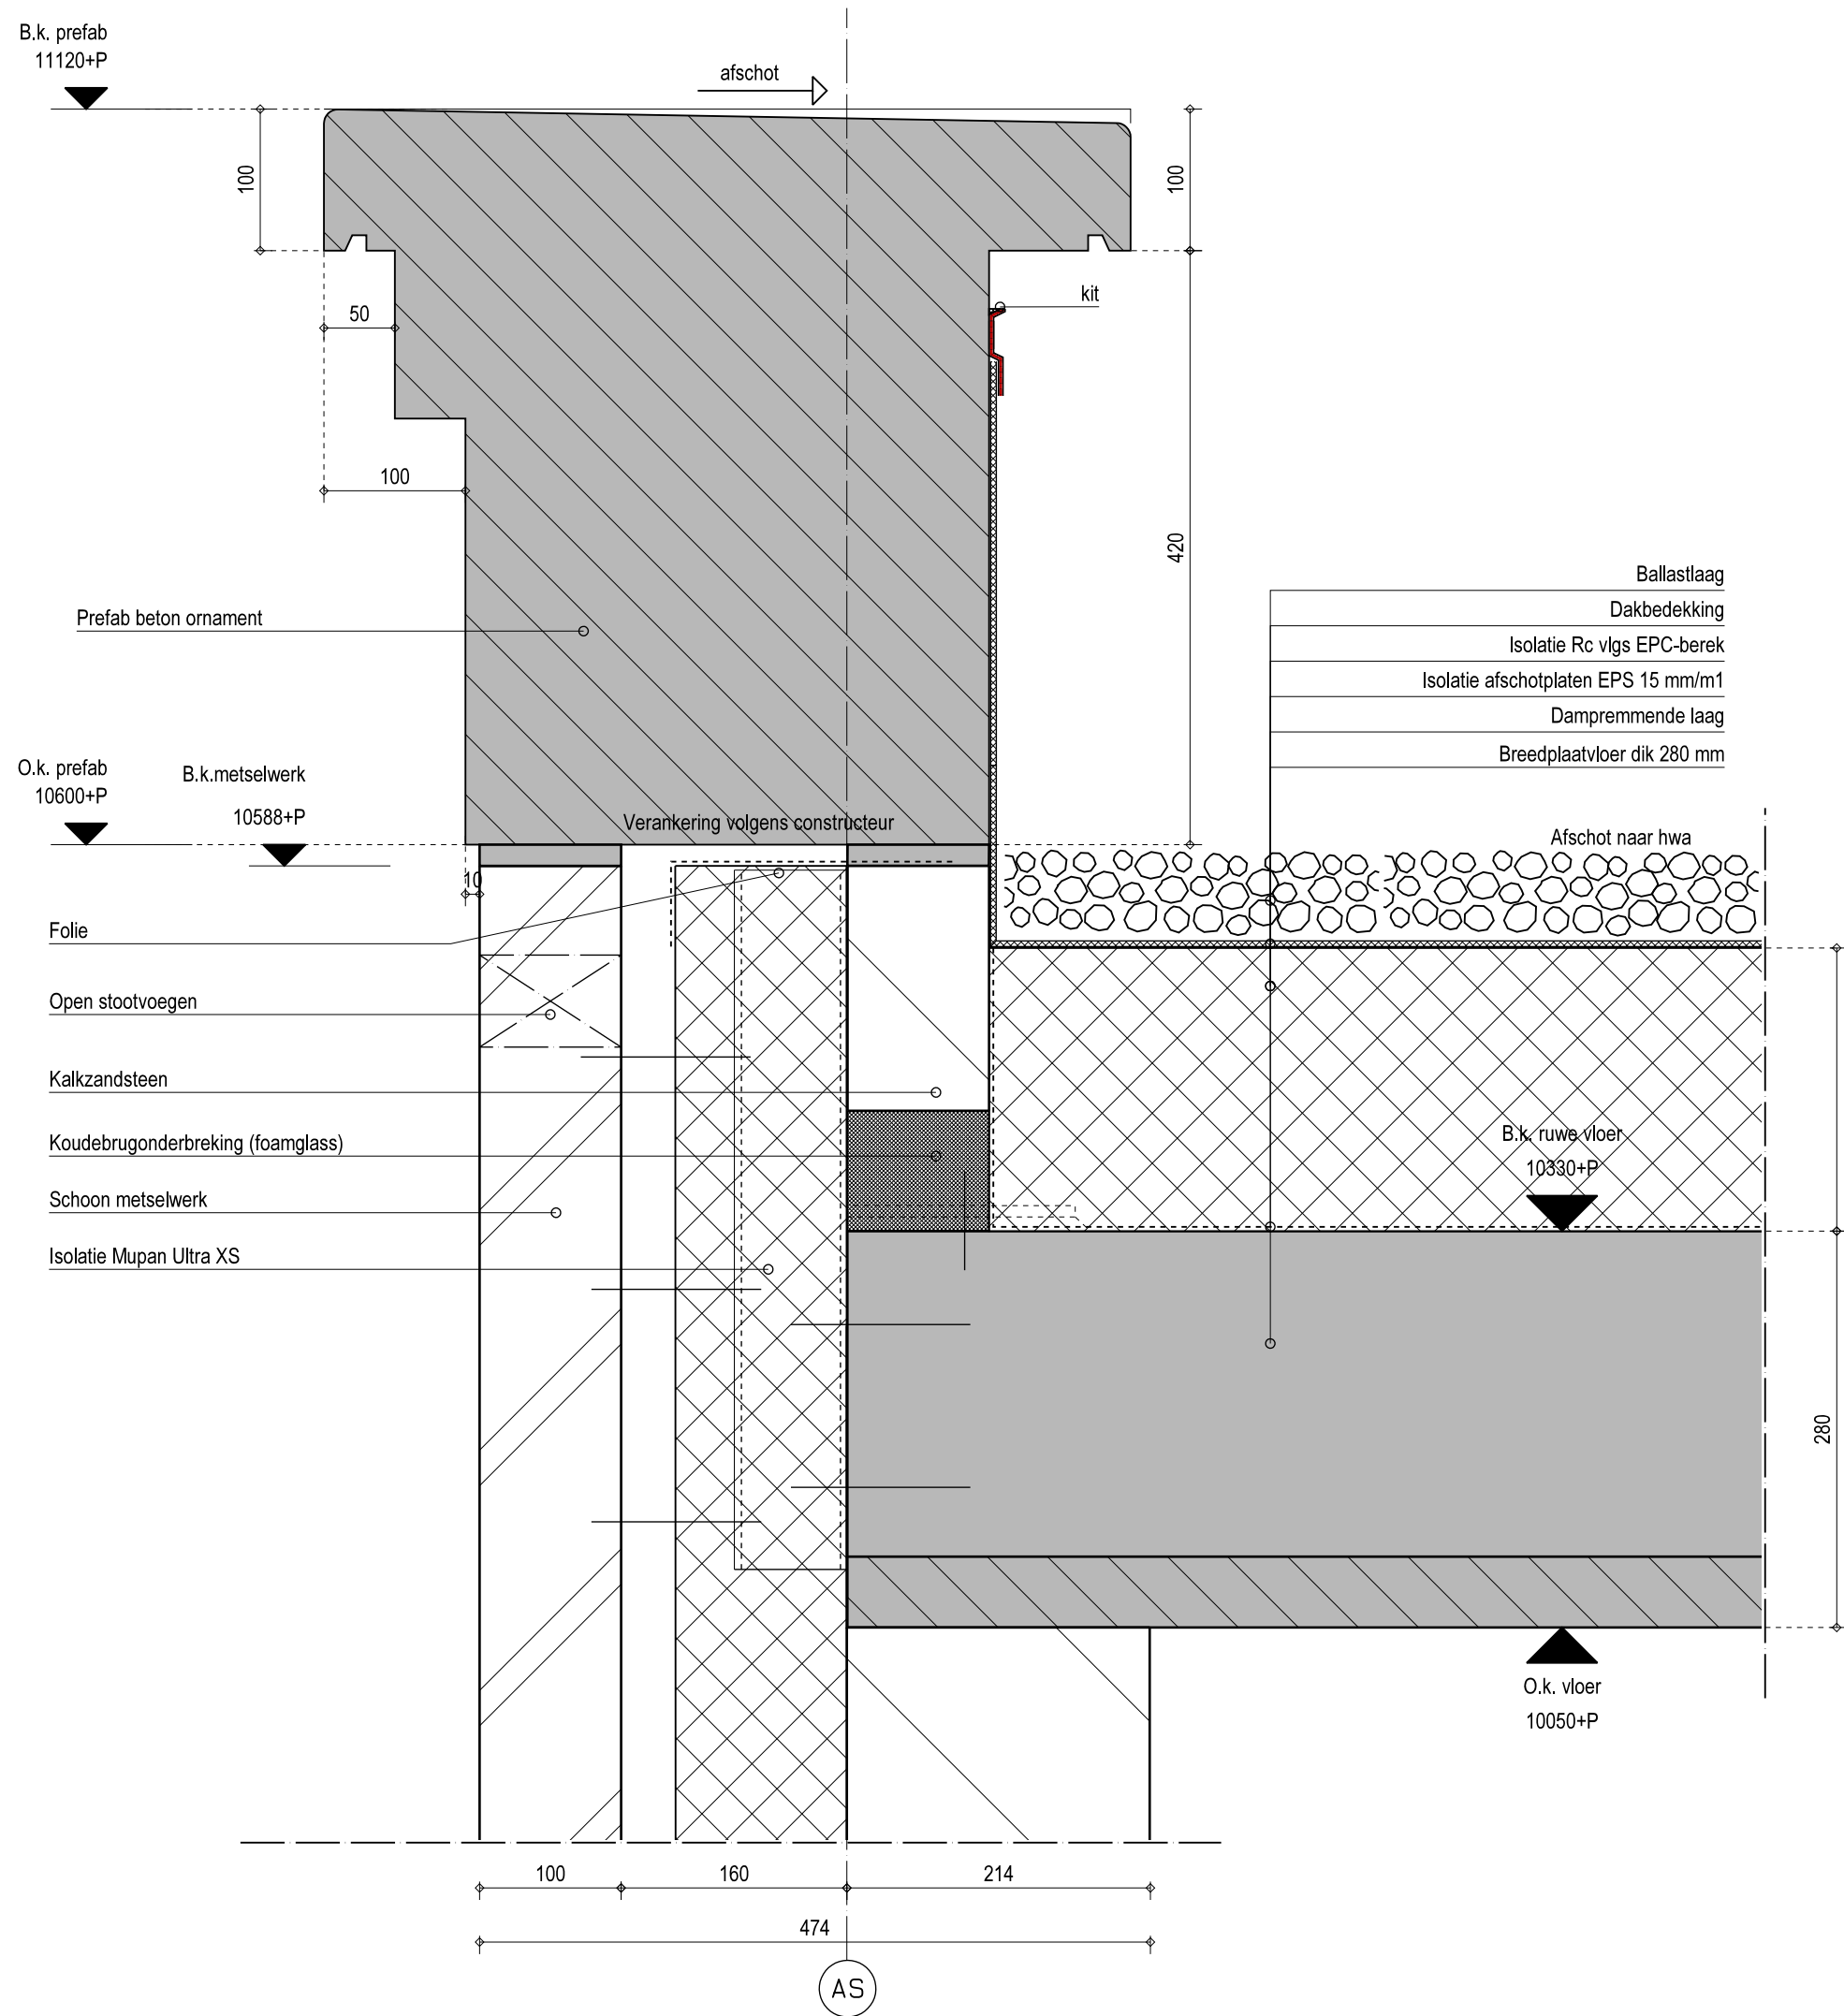

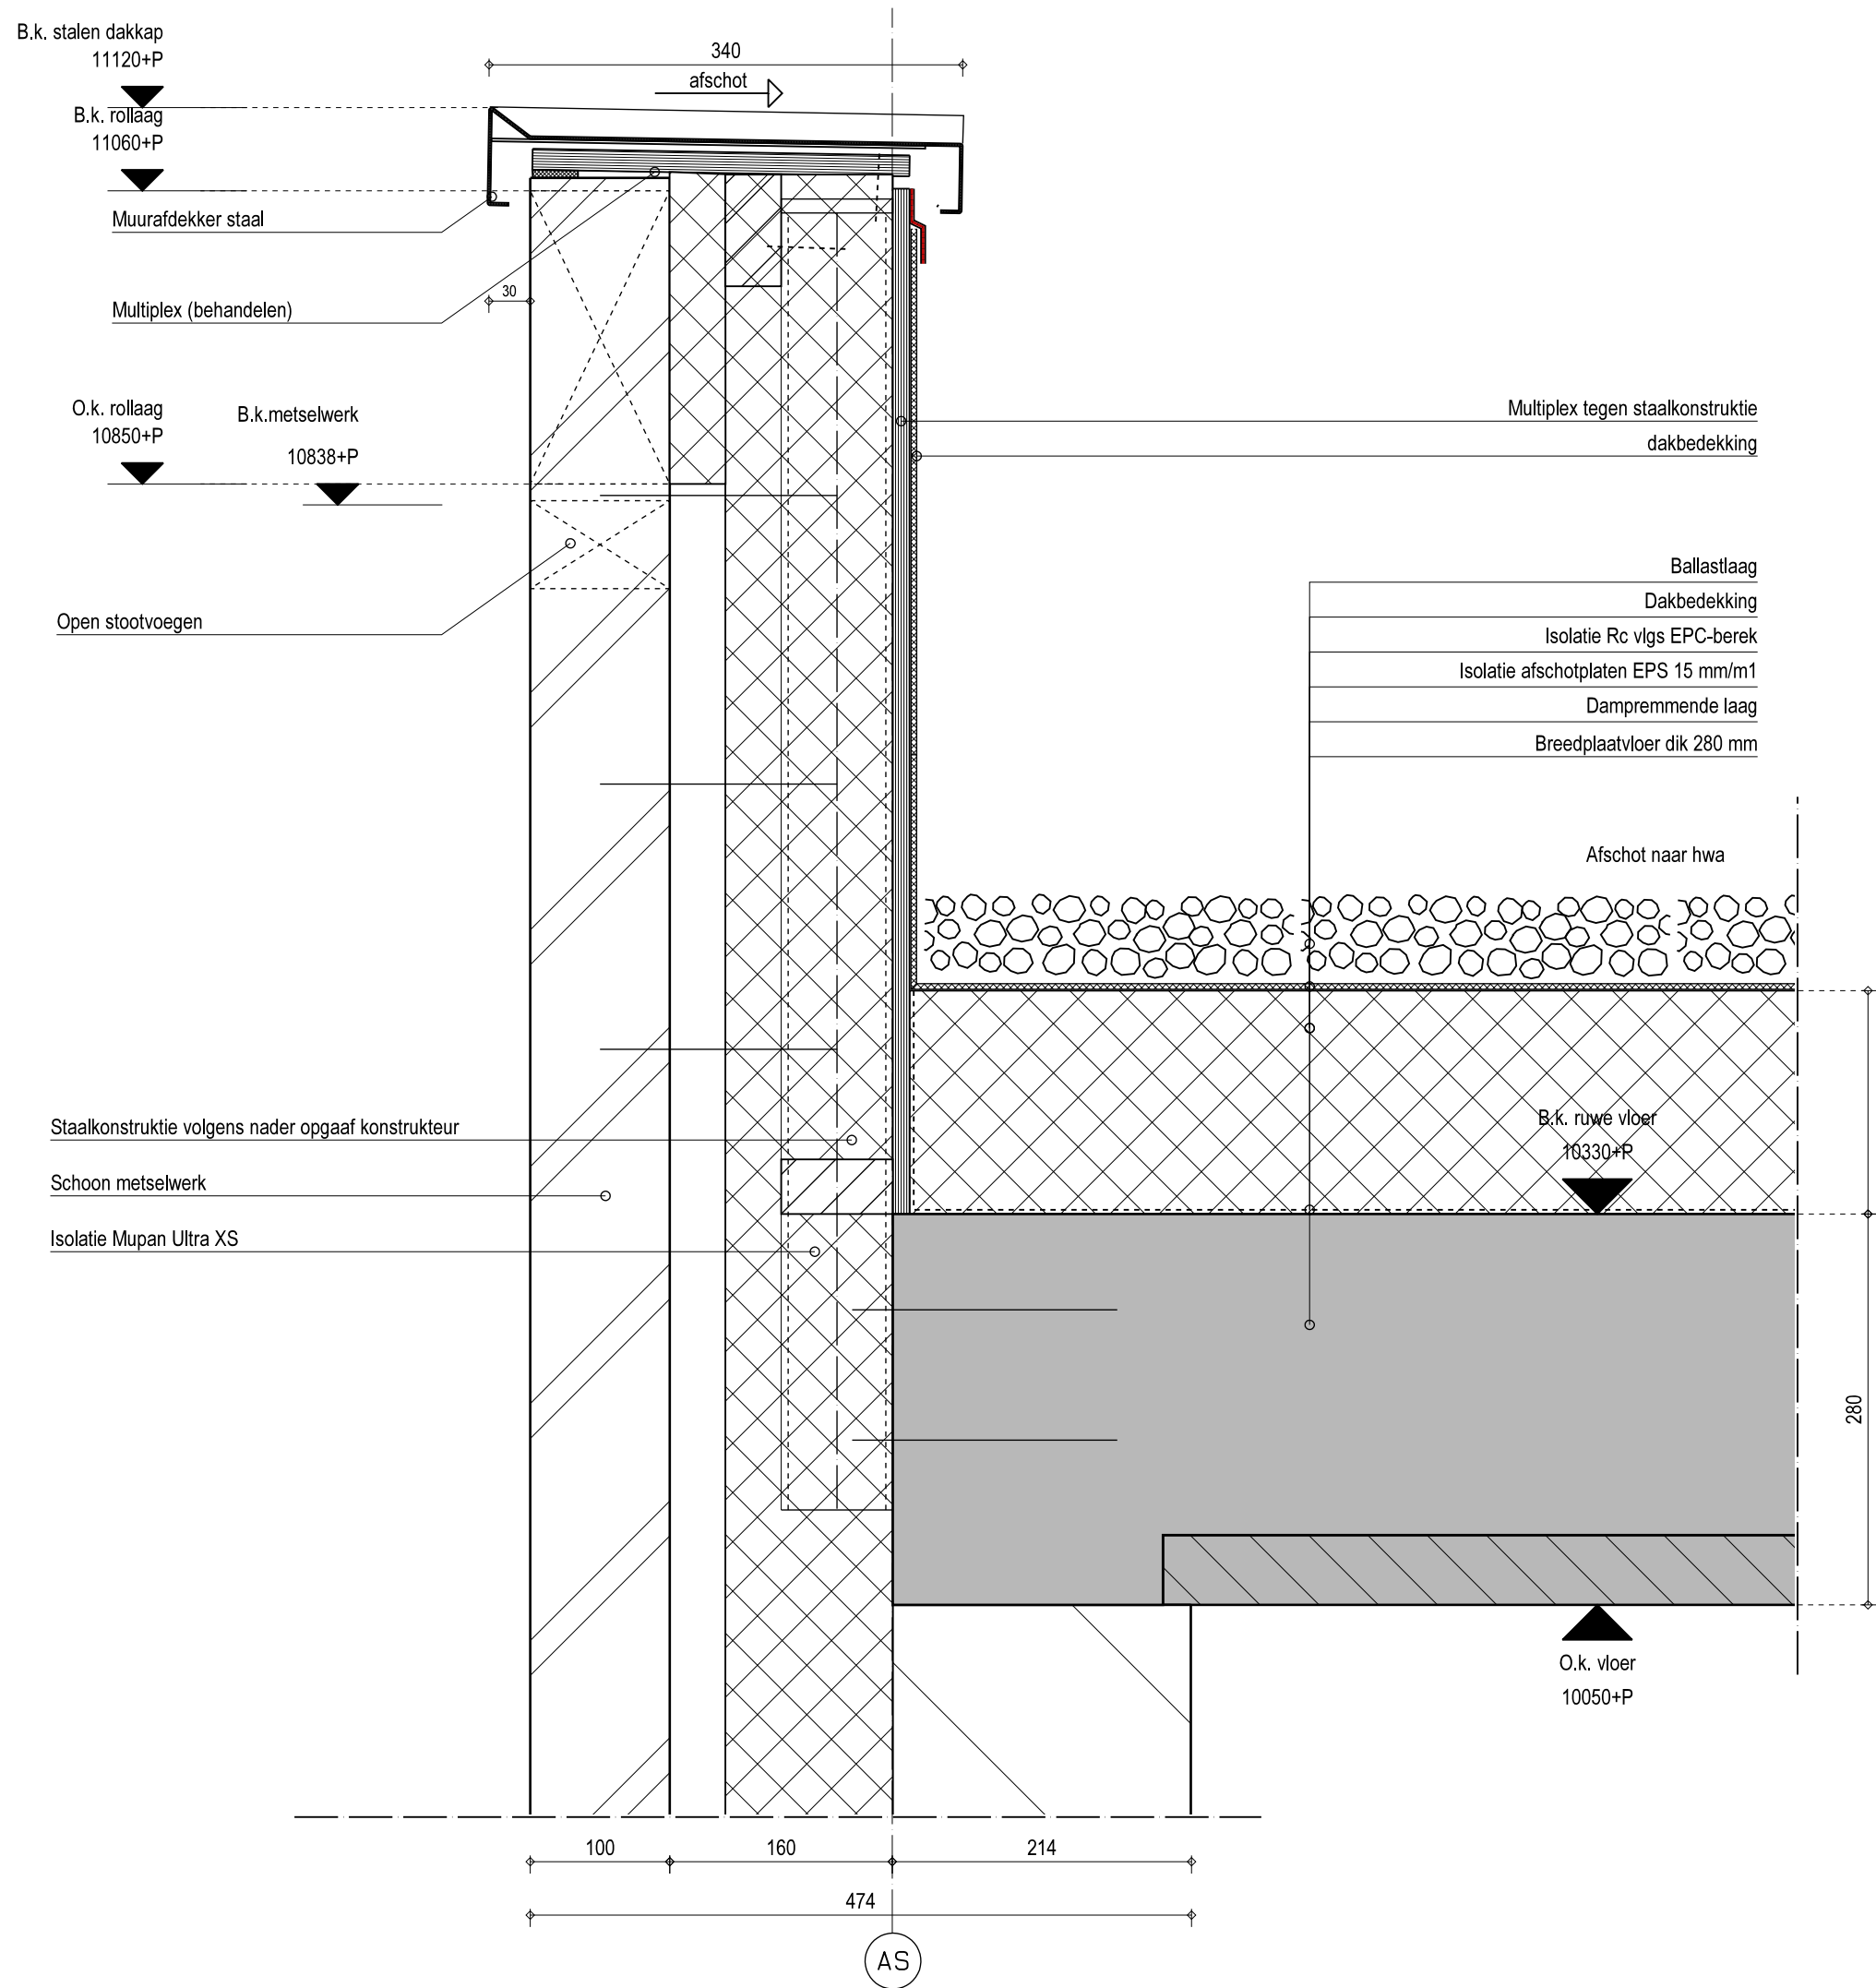

Tekeningnr.

V08

Projectnr.

2005-091-001

Opdrachtgever

Explorius vastgoedontwikkeling te Rijssen

Getekend

GK / TG

Datum

22-11-2012

Schaal

1:5

Project
Centrumplan Holten

Tekening


Principe details



t 0548 - 51 44 43

e architecten@bdc.nl

w www.bdc.nl

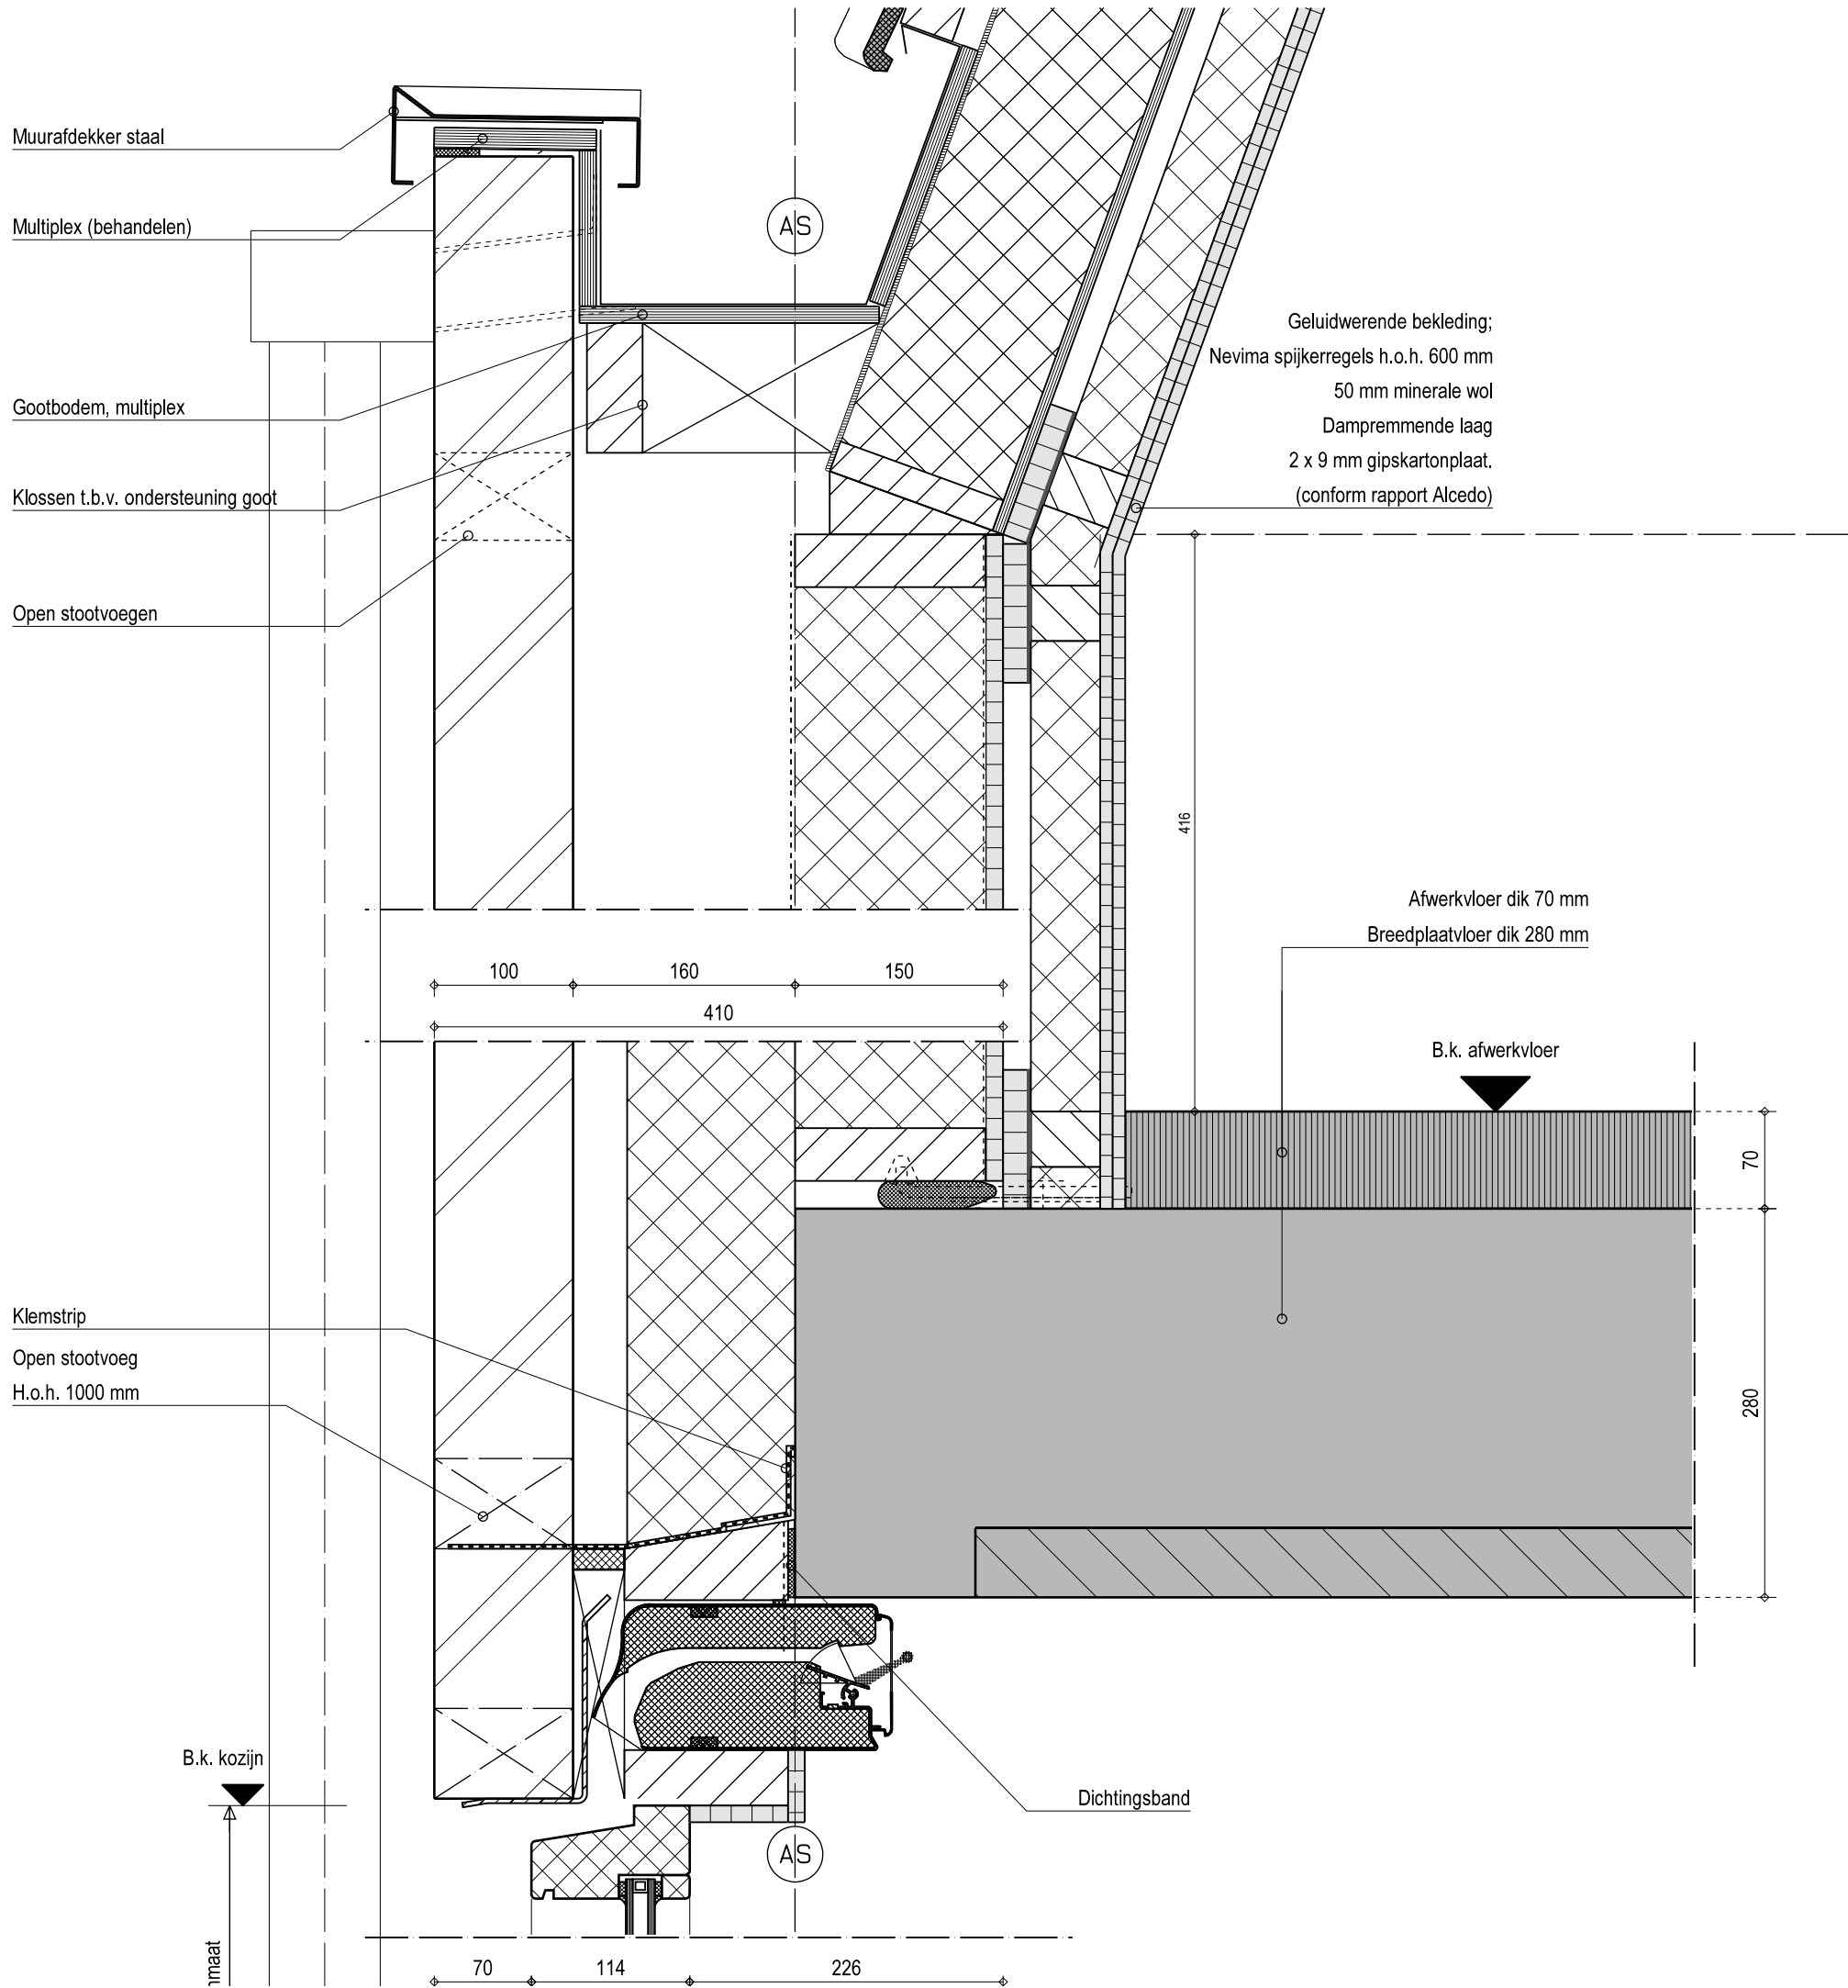

Tekeningnr.
V09
Projectnr.
2005-091-001


Opdrachtgever
Explorius vastgoedontwikkeling te Rijssen

Getekend
GK / TG
Datum
22-11-2012
Schaal
1:5

Project
Centrumplan Holten

Tekening
Principe details

BDC
architecten
t 0548 - 51 44 43
e architecten@bdc.nl
w www.bdc.nl

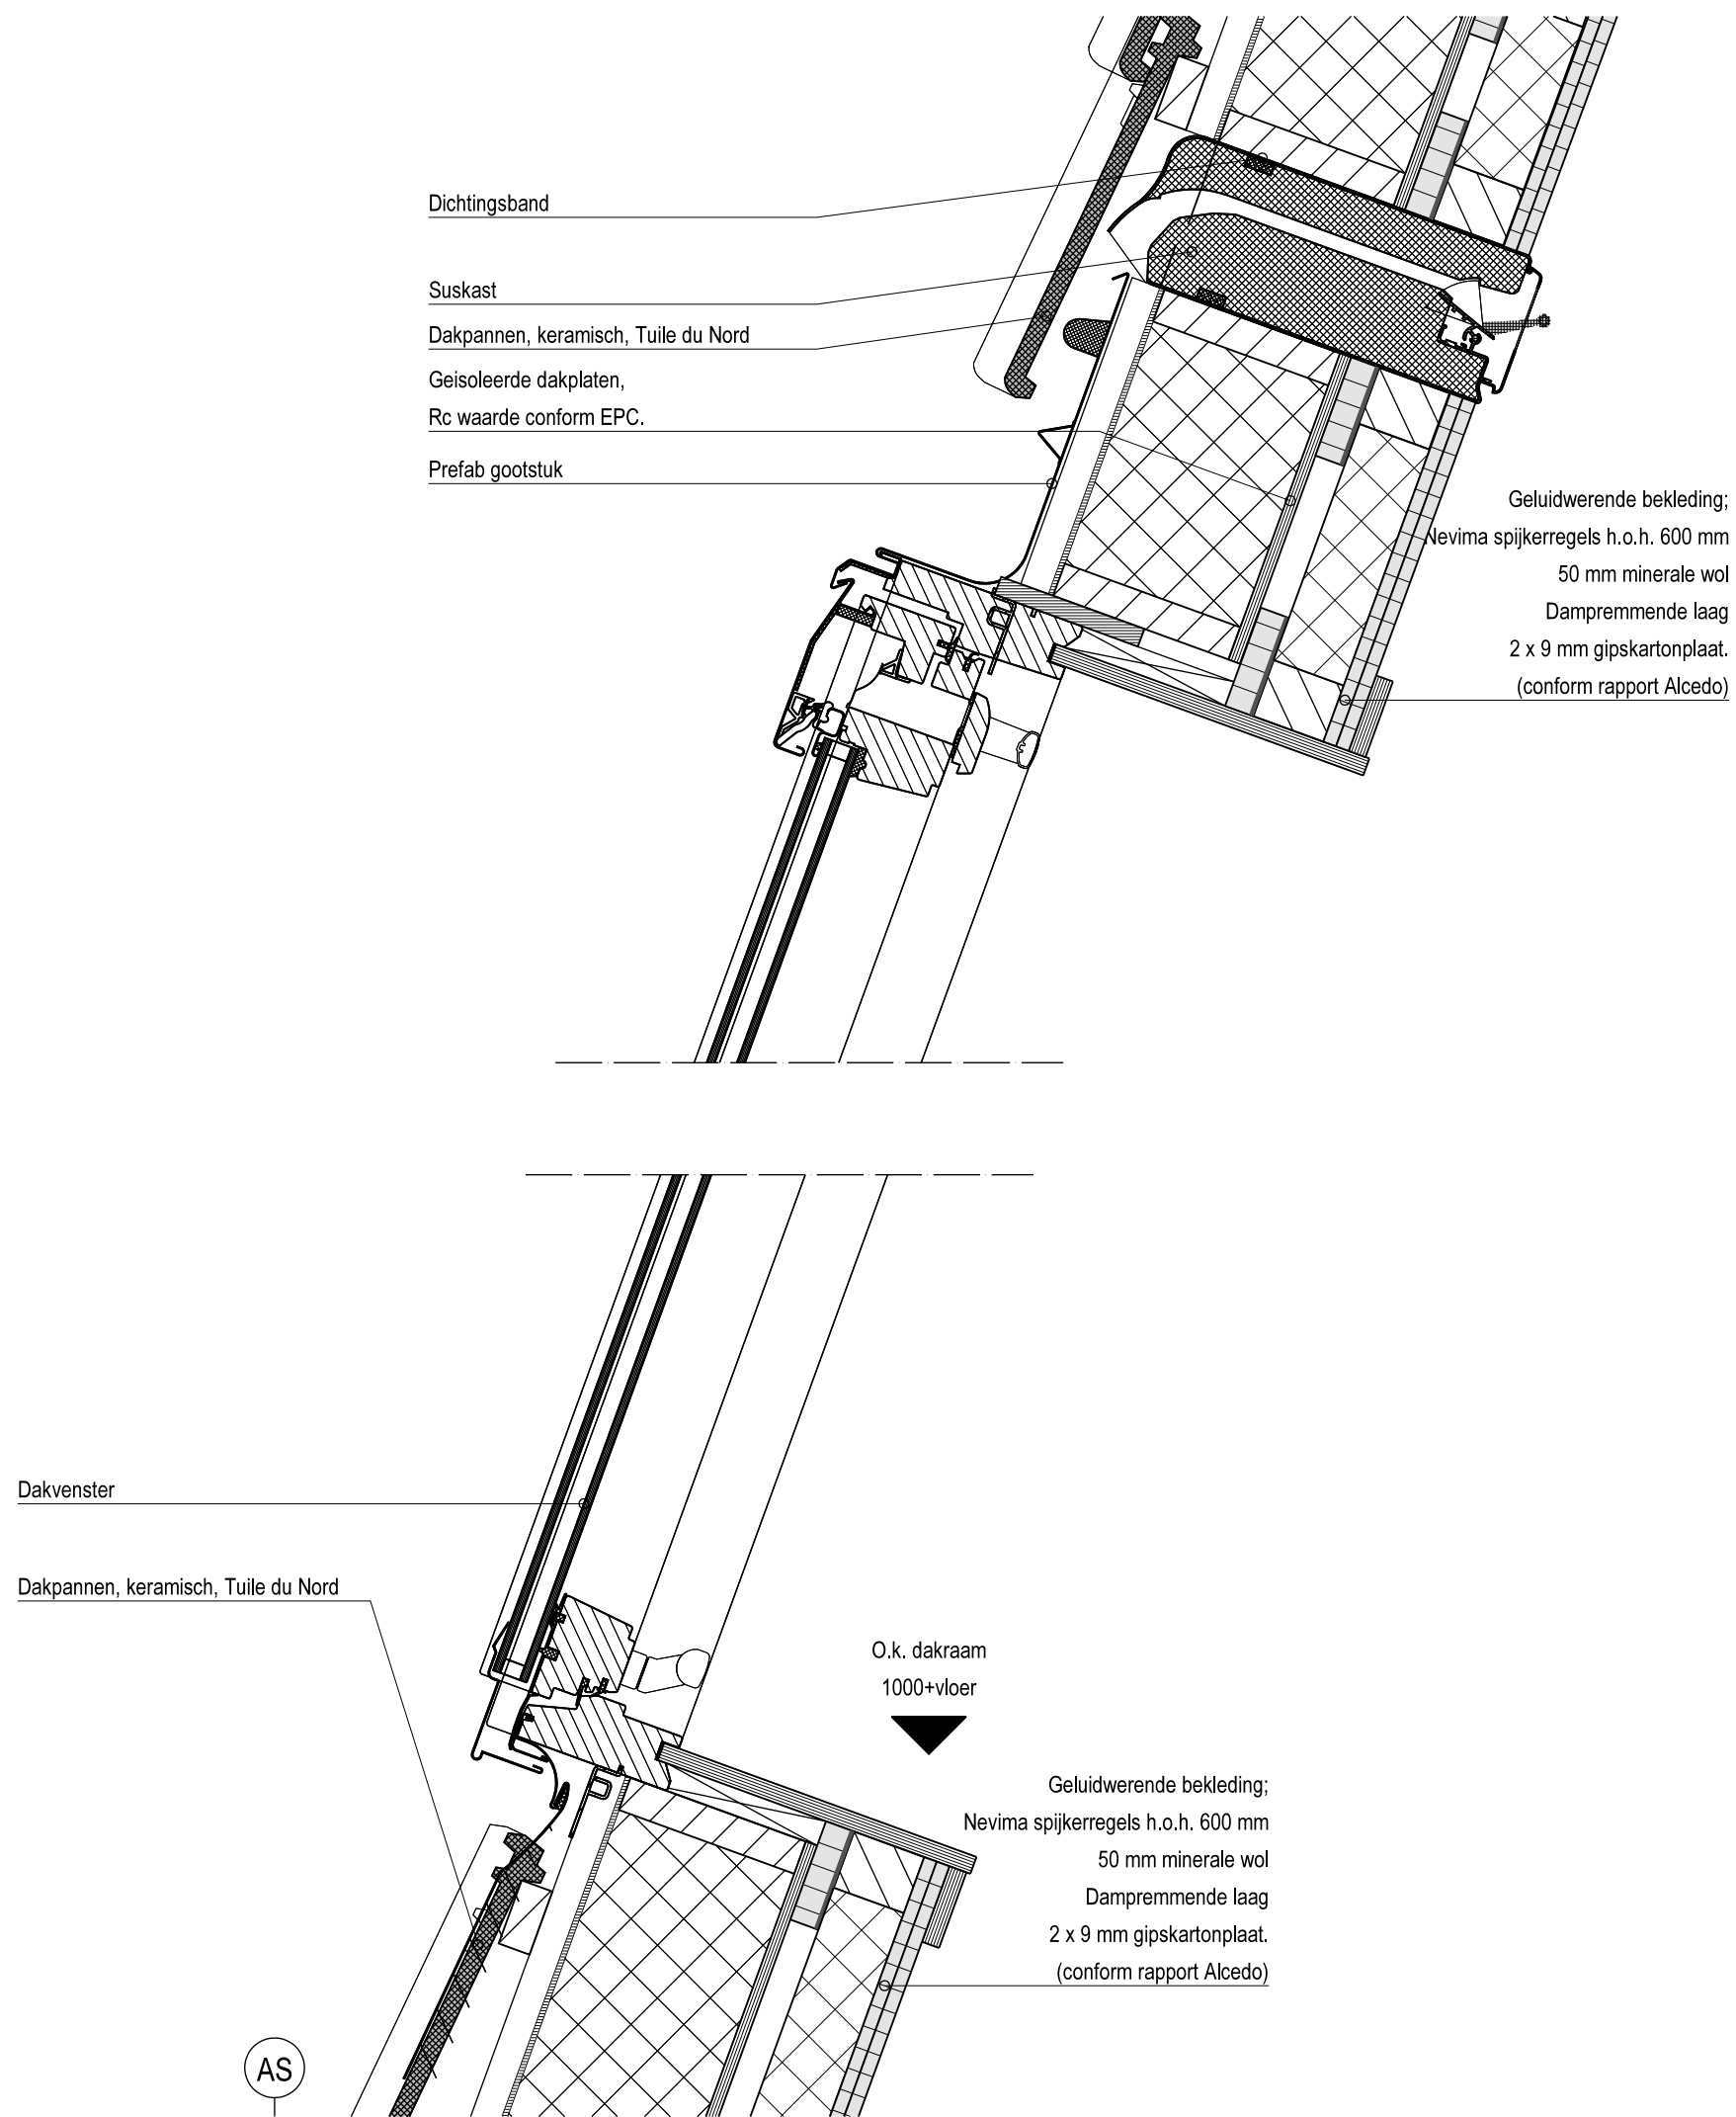



Nokvorst, keramisch, Tuile du Nord


Regelwerk t.b.v. dakopstand


Dakpannen, keramisch, Tuile du Nord

Geïsoleerde dakplaten,
Rc waarde conform EPC.

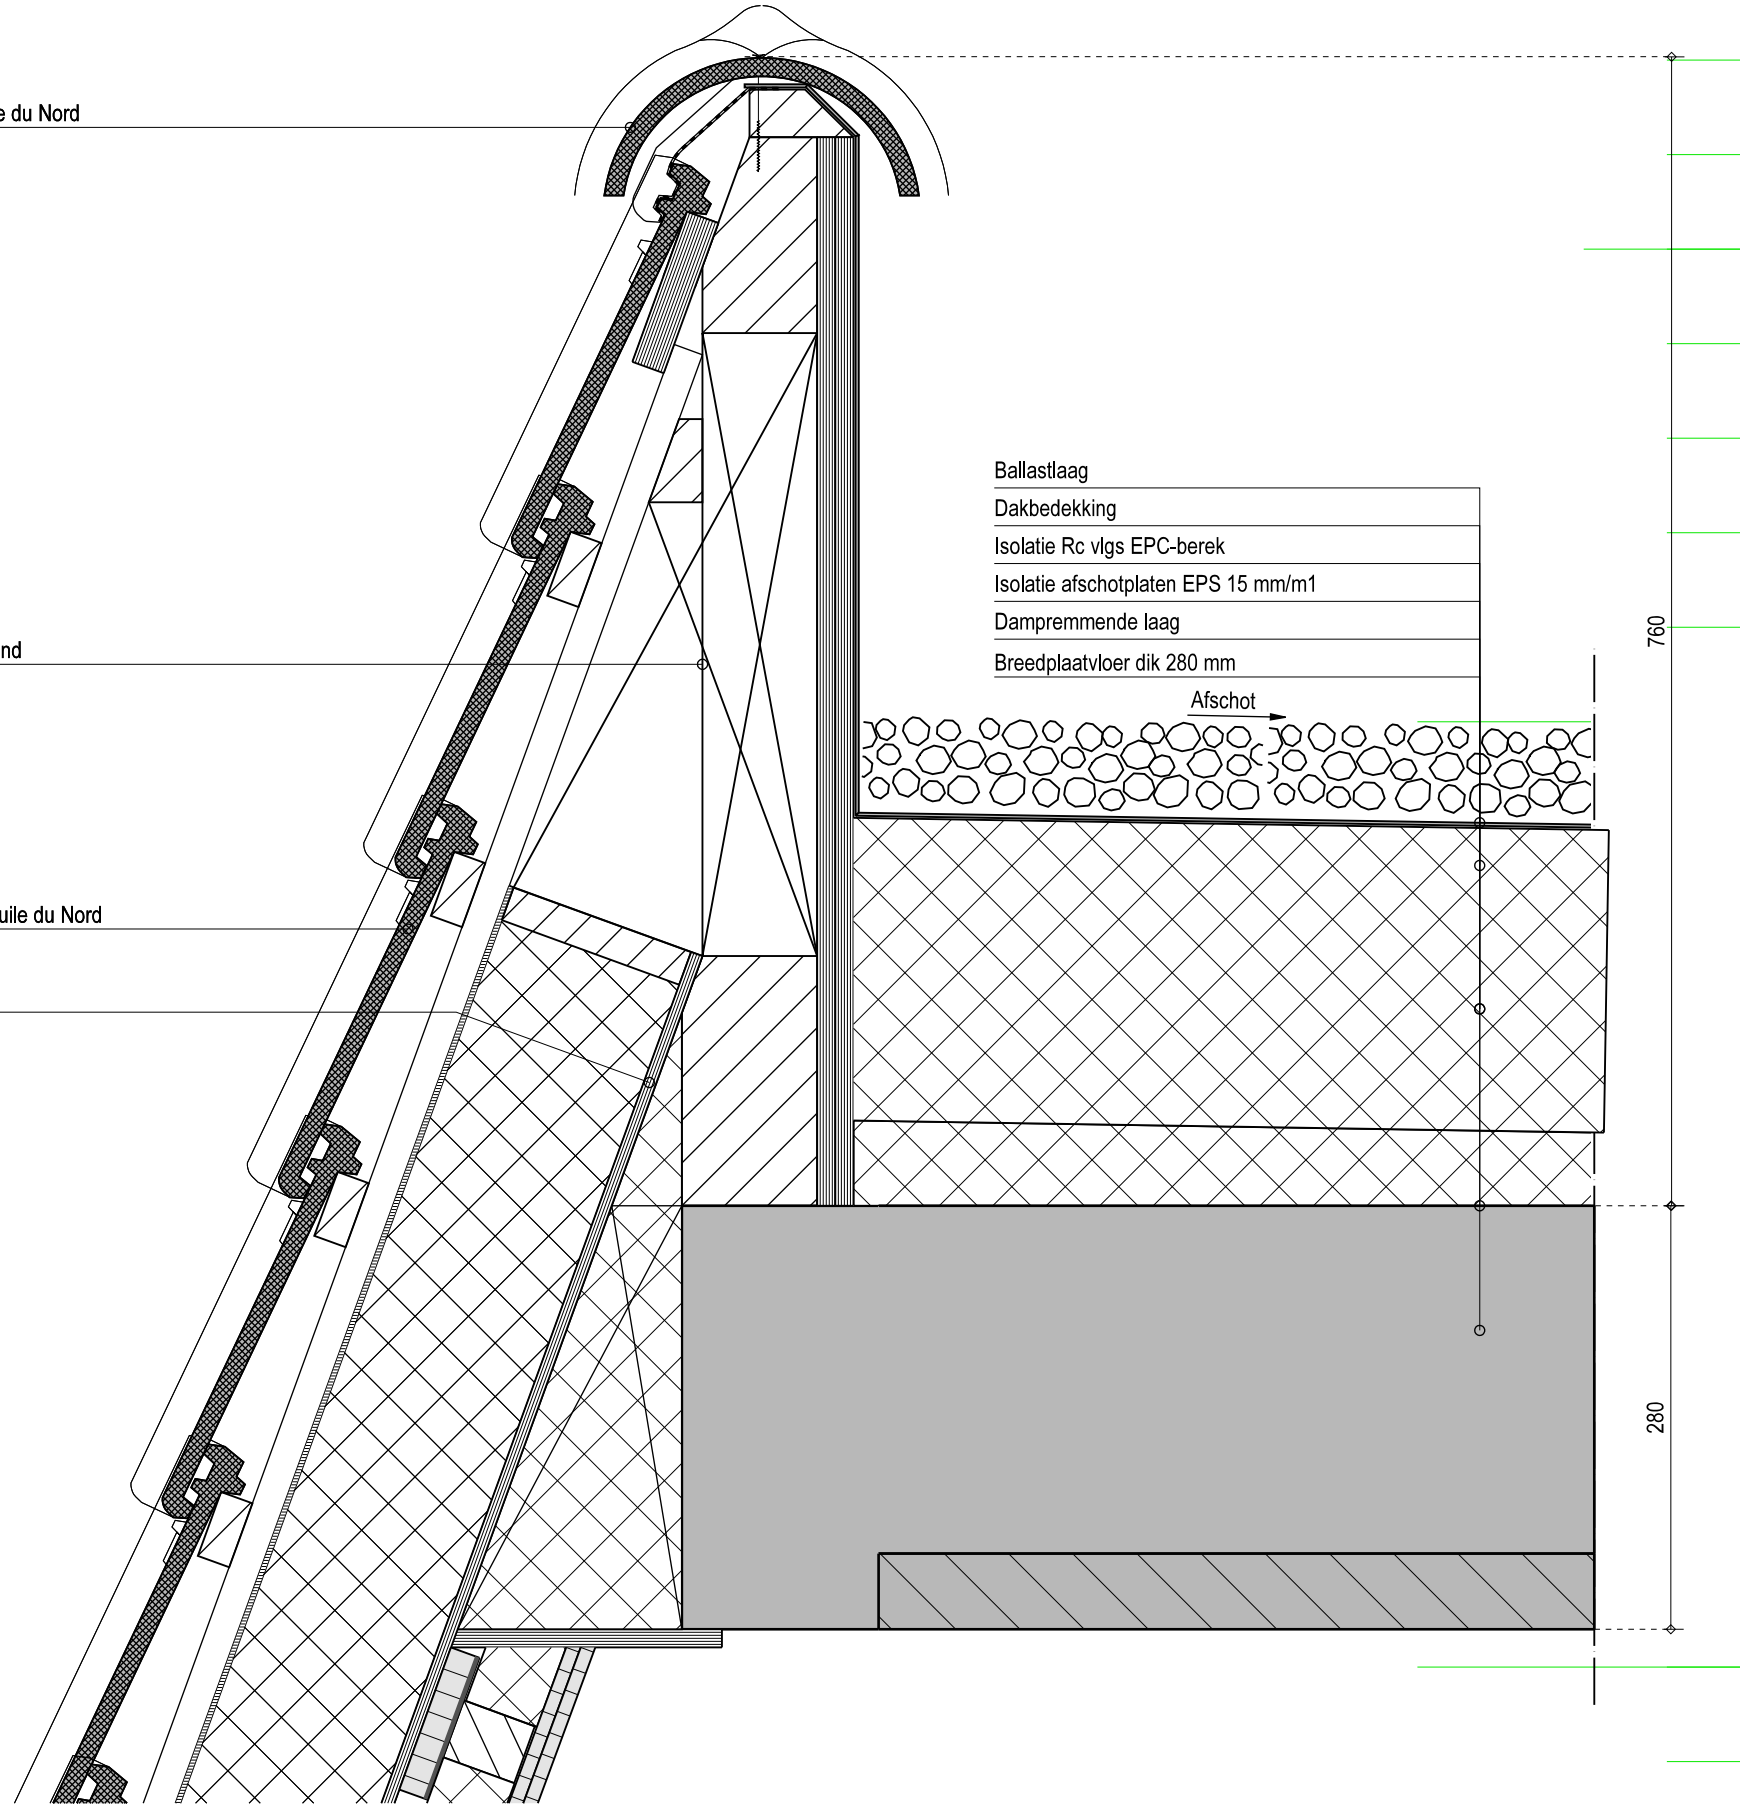

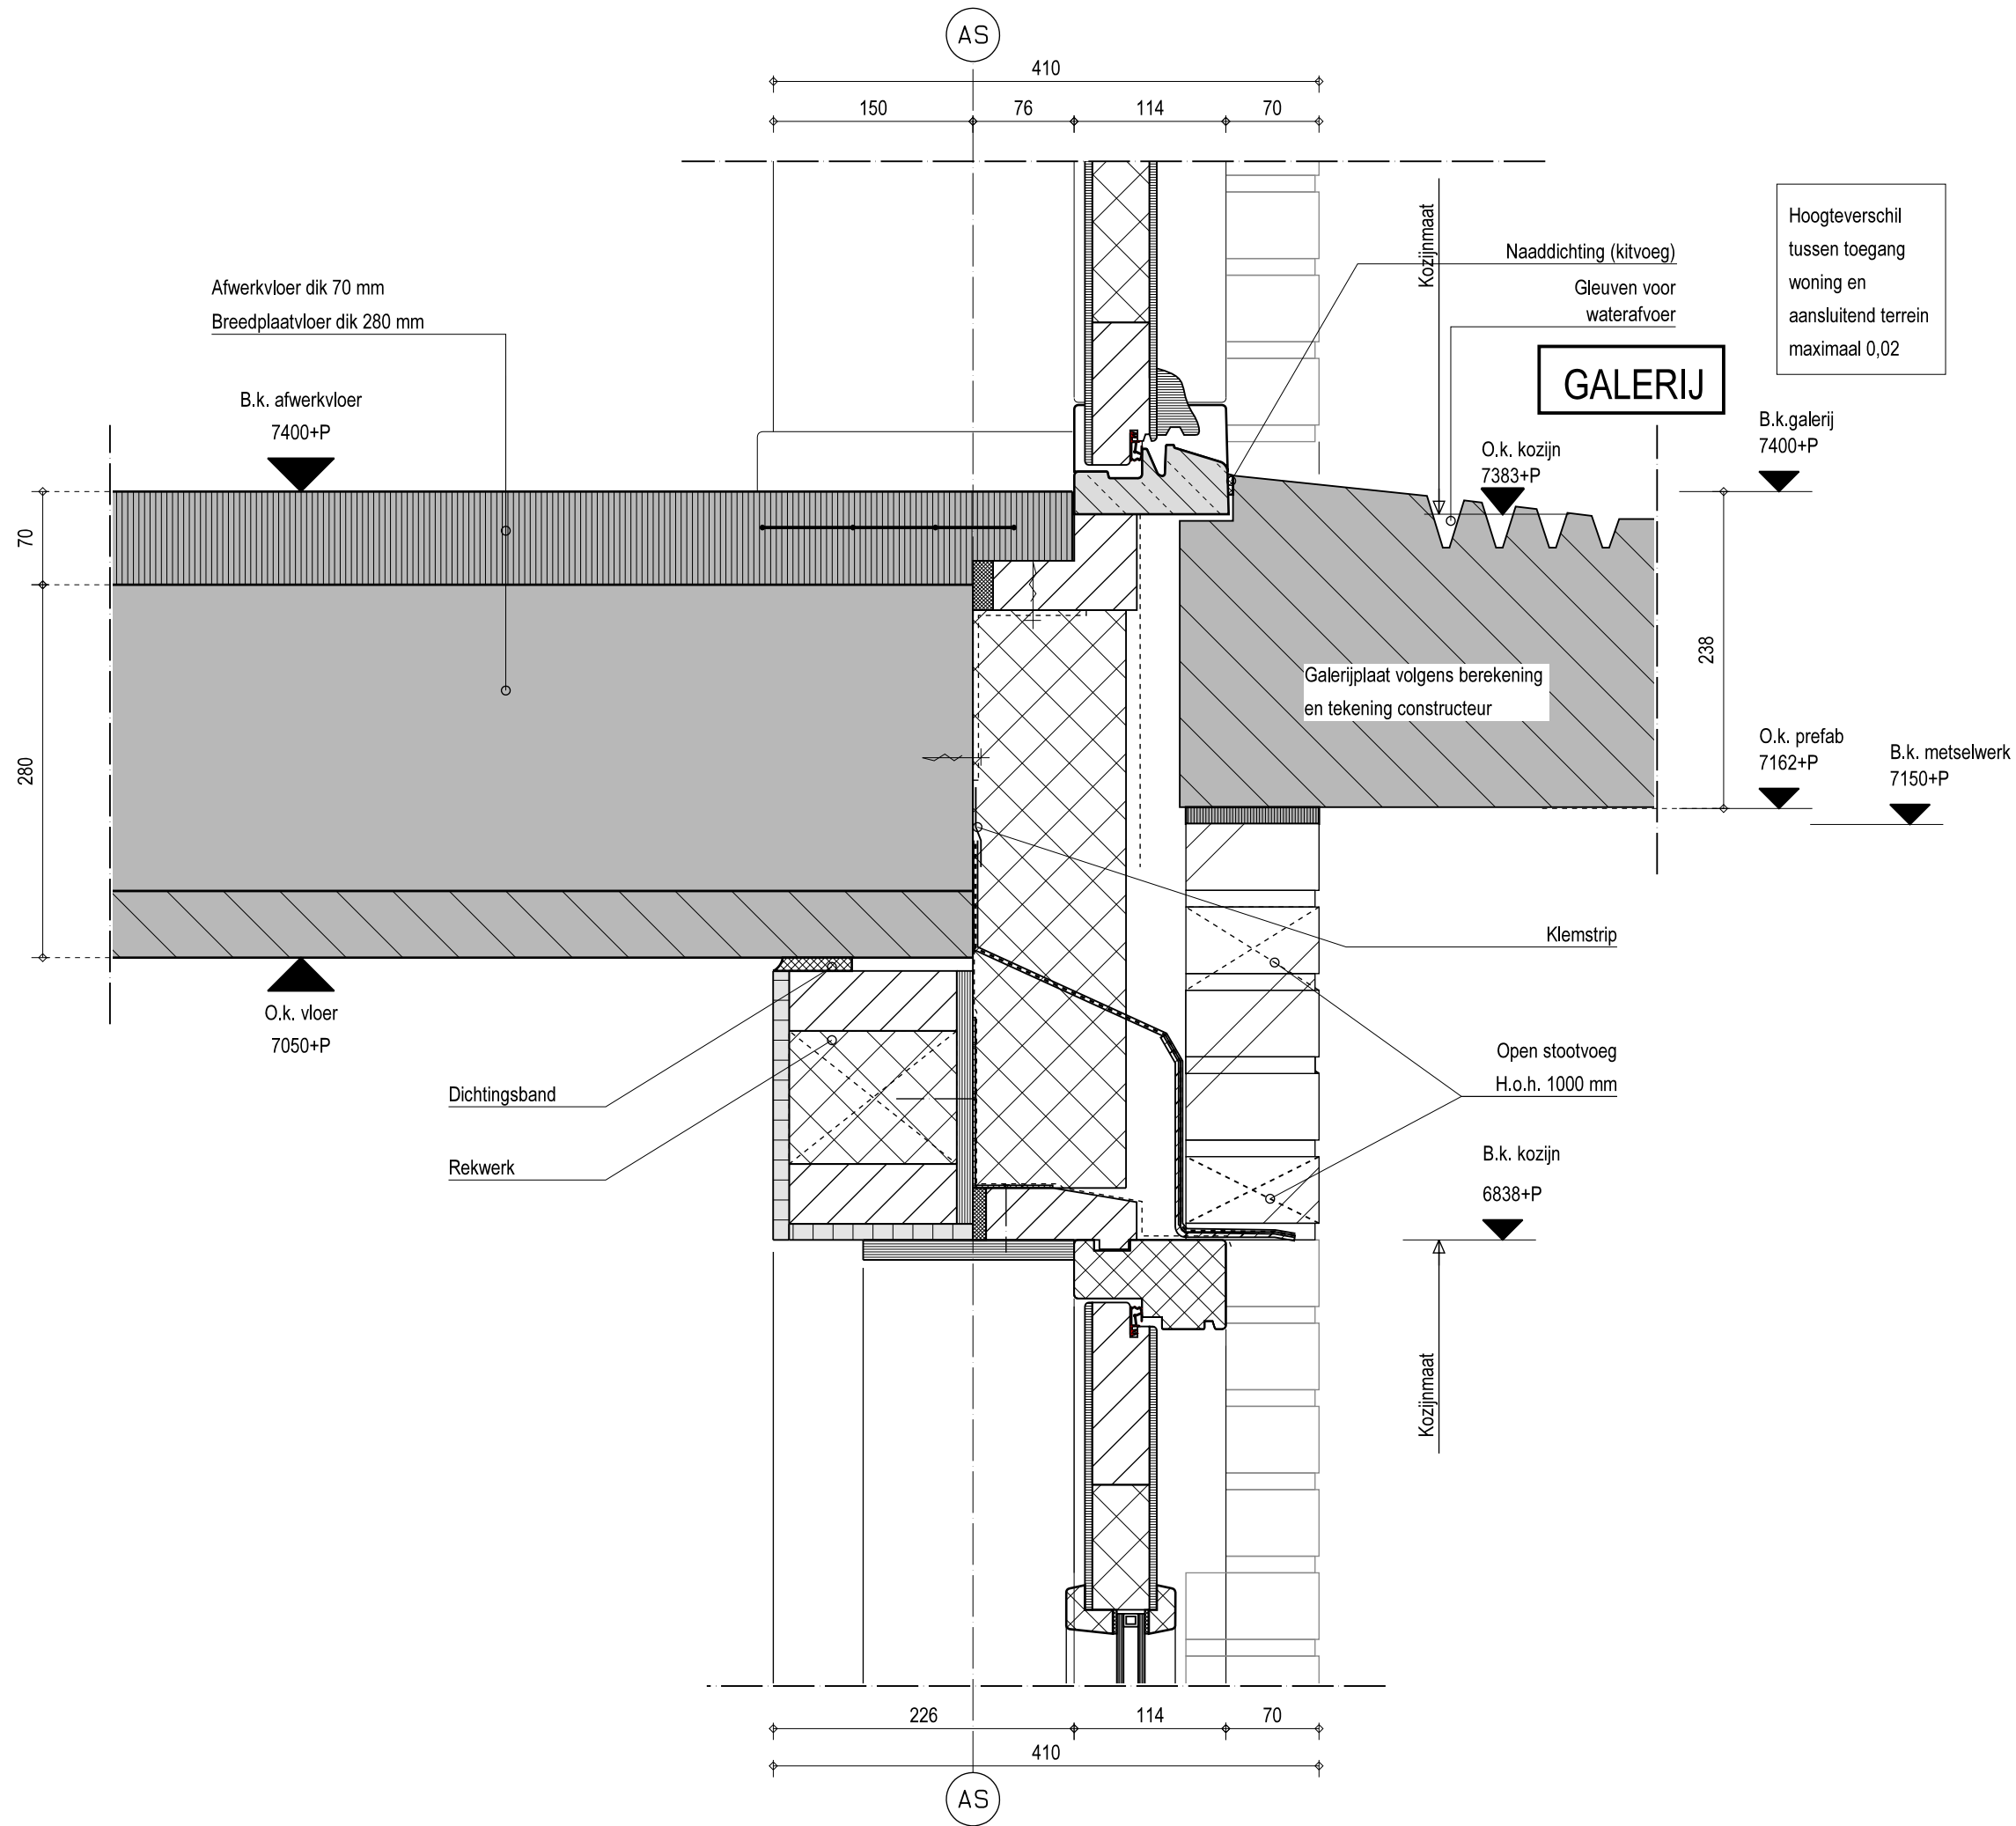

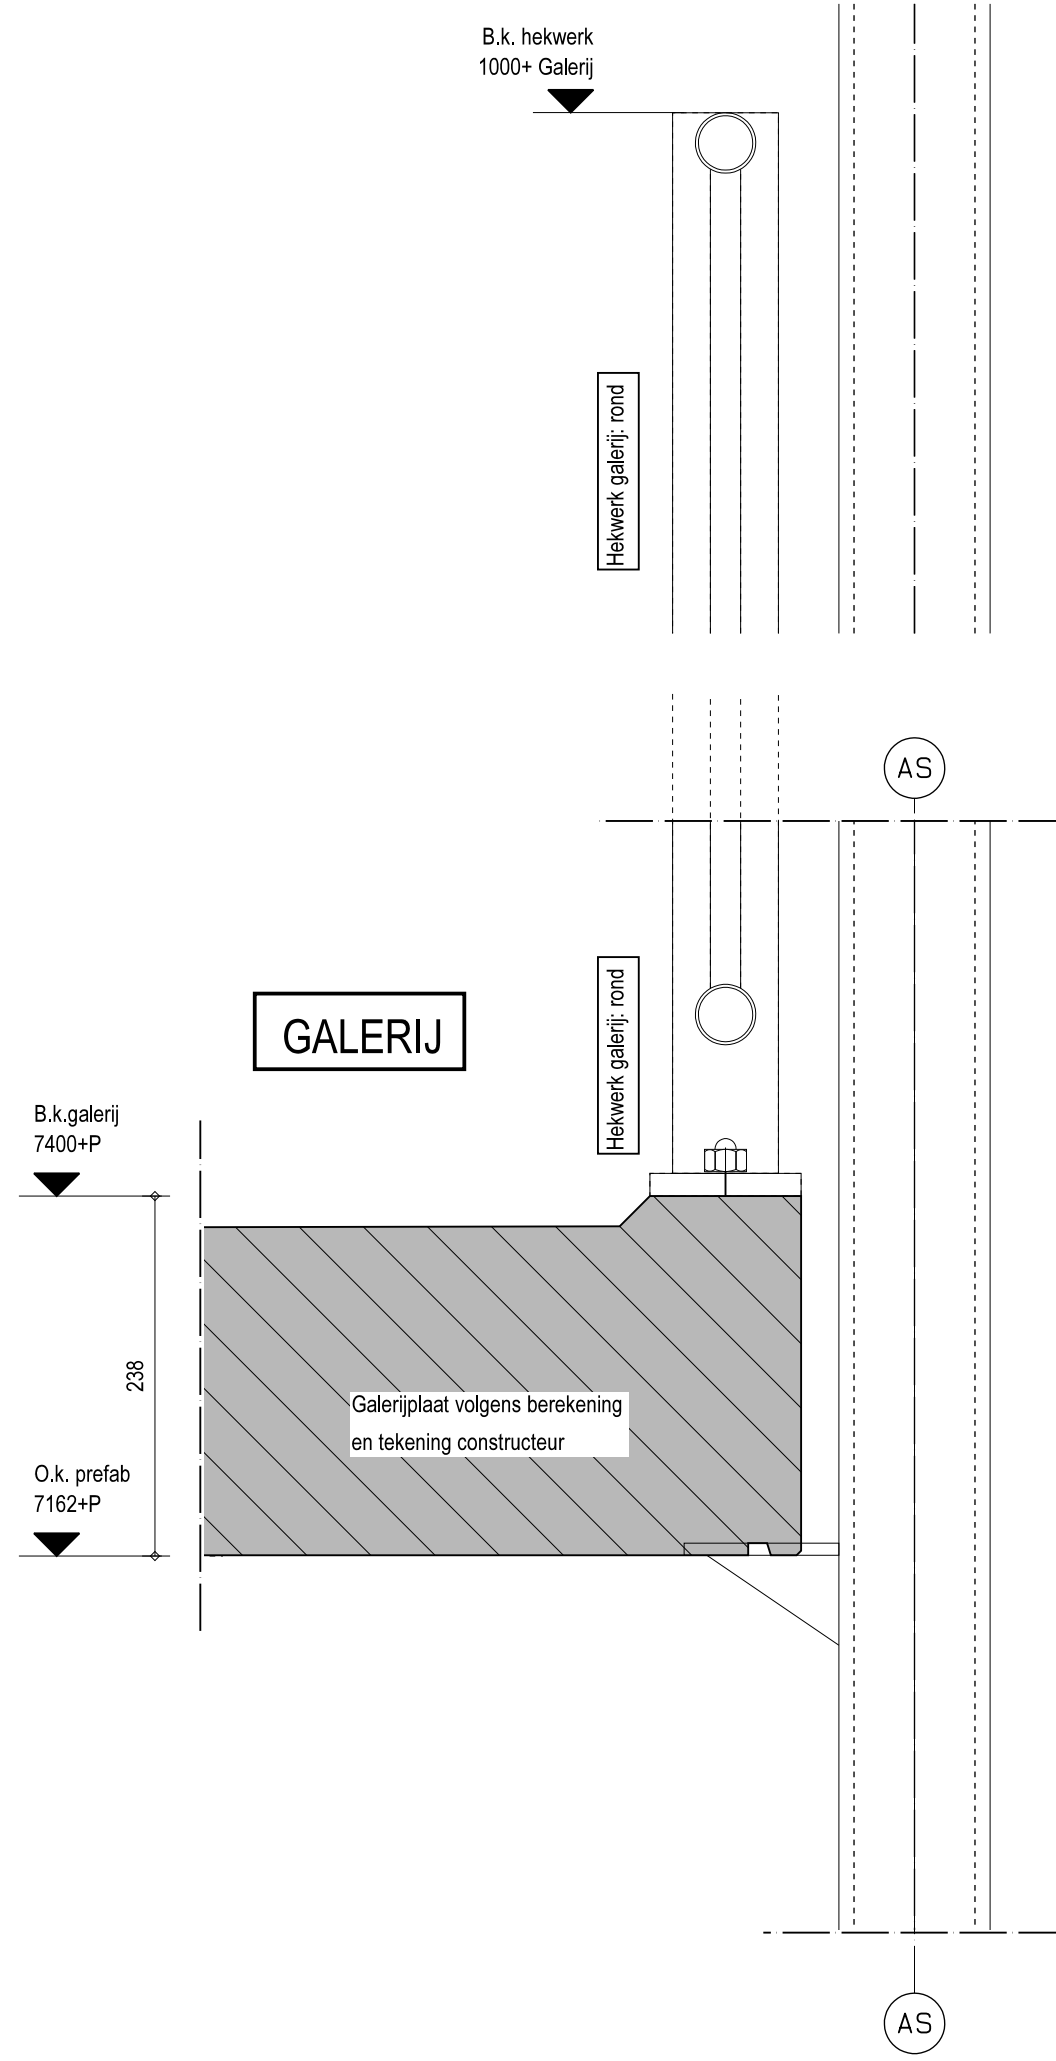

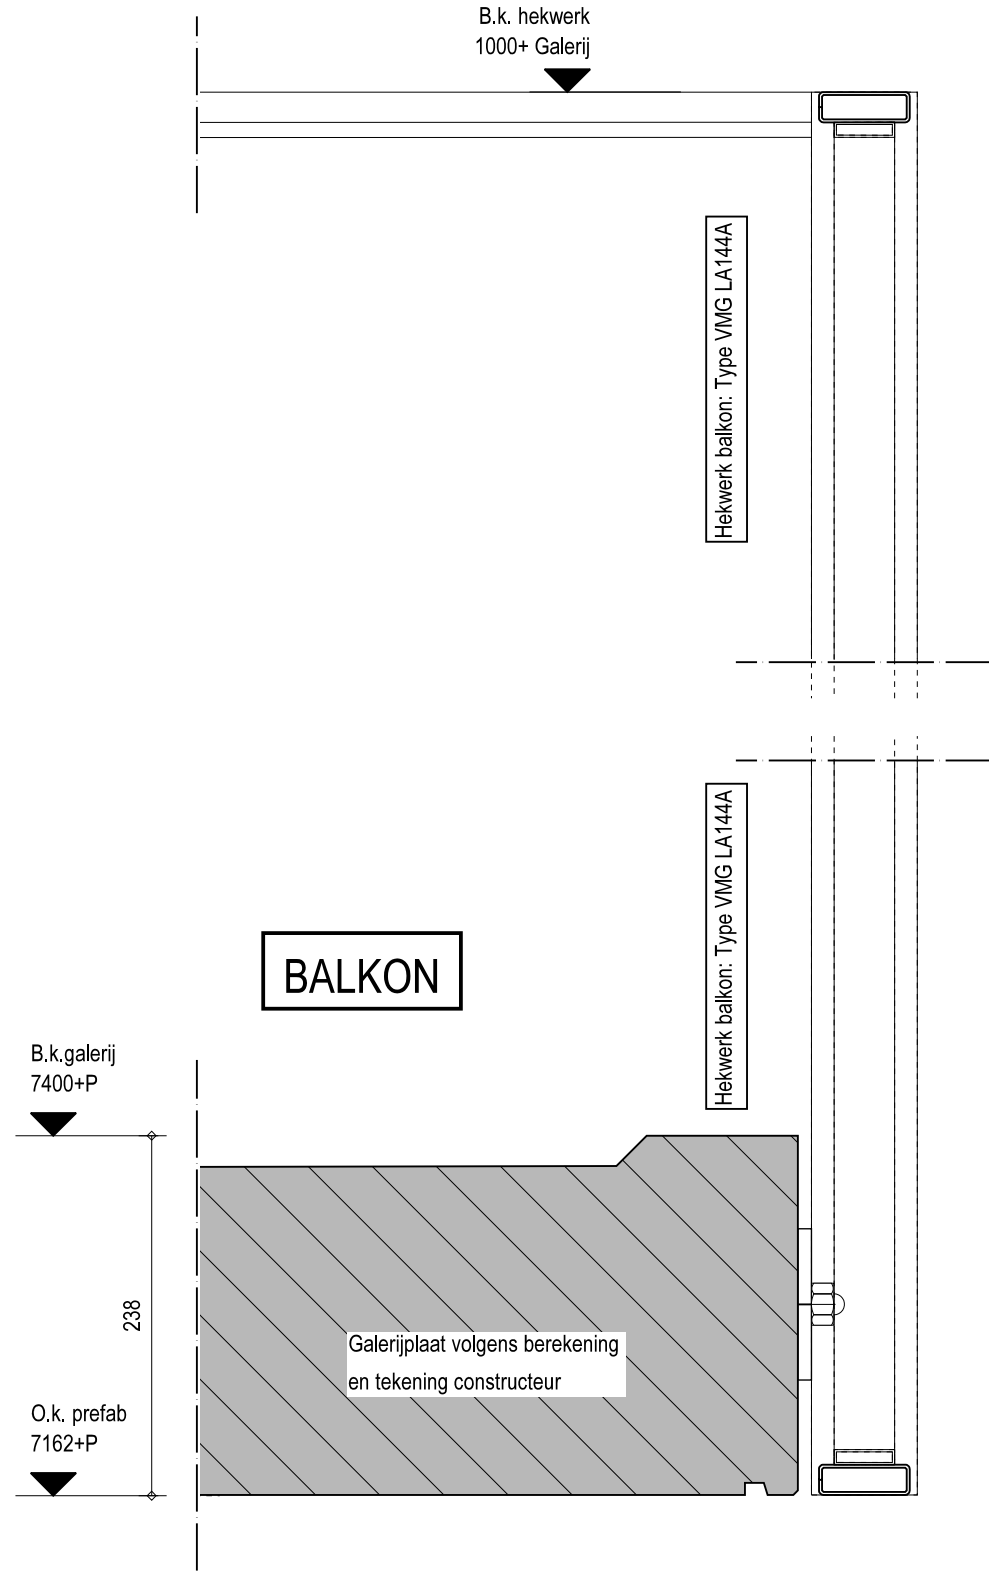

t 0548 - 51 44 43
e architecten@bdc.nl
w www.bdc.nl

Project
Centrumplan Holten

Tekening
Principe details

Getekend
GK / TG

Datum
22-11-2012

Schaal
1:5

Opdrachtgever
Explorius vastgoedontwikkeling te Rijssen

Tekeningnr.

V15

Projectnr.

2005-091-001

Dakpannen keramisch

Panlatten

tengel

Waterwende en

dampdoorlatende folie

sporen + minerale wol

Dampdichte laag

plaatmateriaal

Geluidwerende bekleding:
Nevima spijkerregels h.o.h. 600 mm
50 mm minerale wol
Dampremmende laag
2 x 9 mm gipskartonplaat.
(conform rapport Alcedo)

Vogel- muisschroot


Zinken mastgoot

Klemstrip

Open stootvoeg
H.o.h. 1000 mm

B.k. kozijn


Kozijnmaat

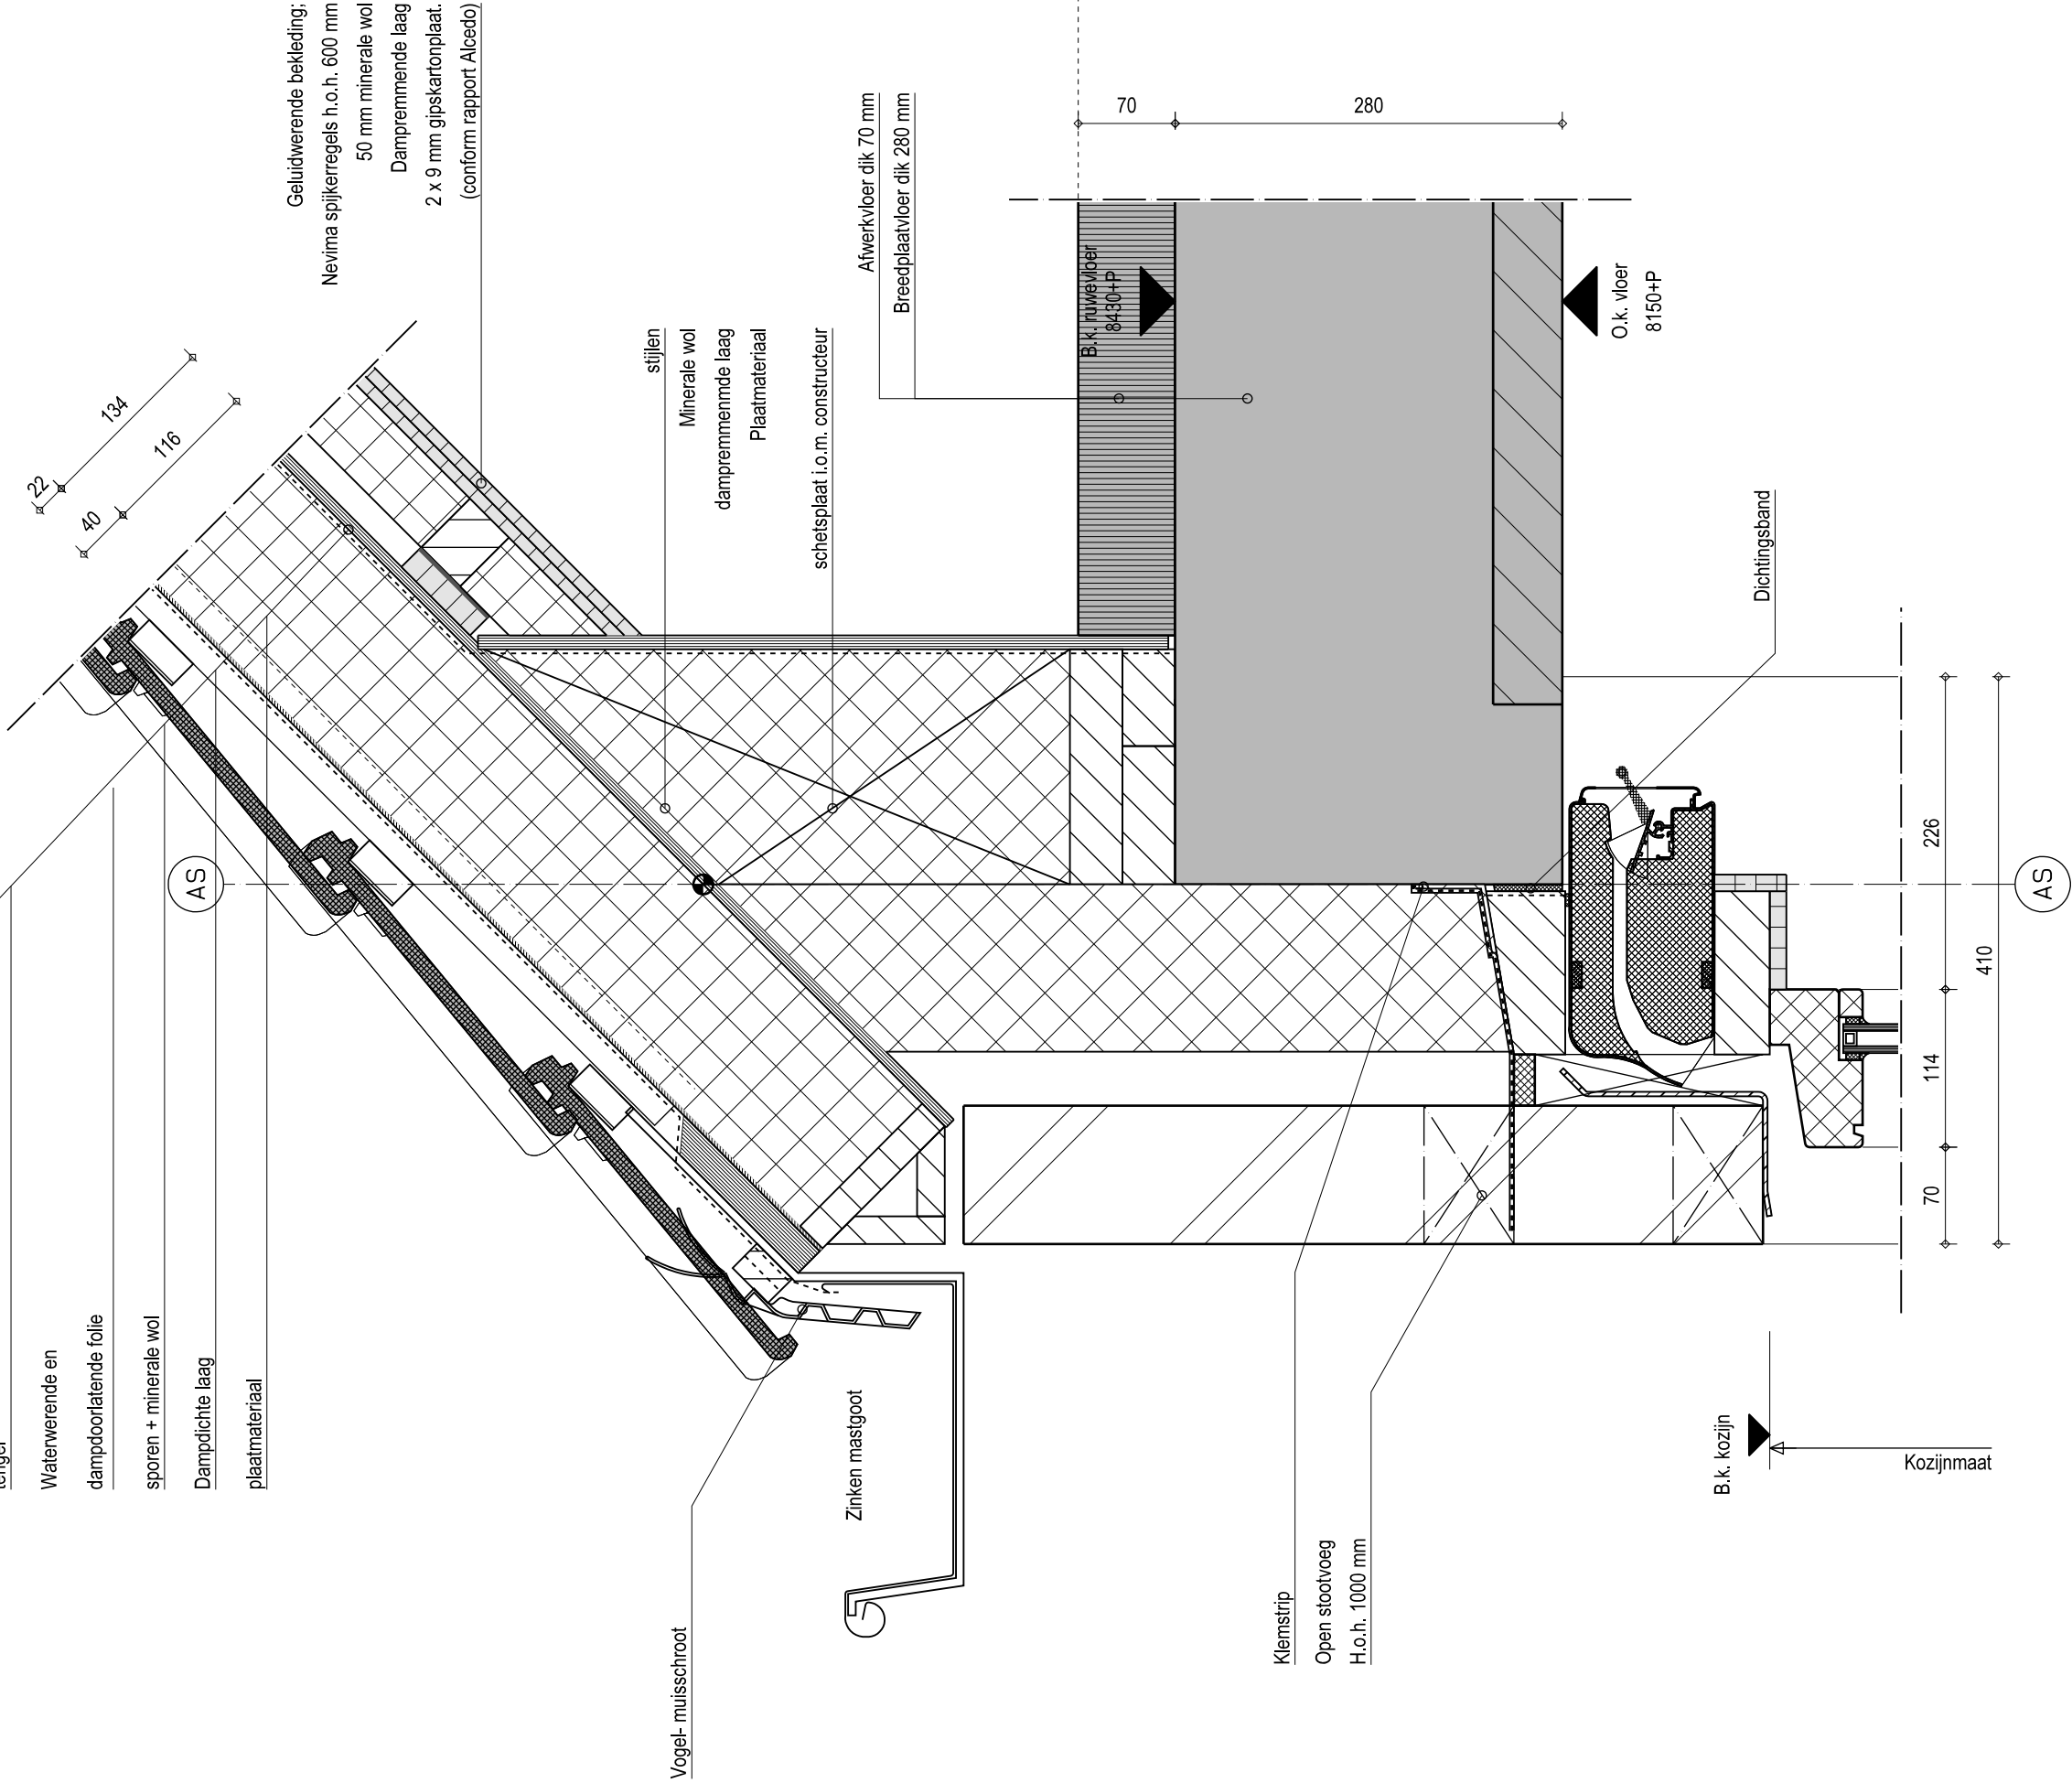

Nokvorst

Ondervorst

Nokruiter + ruiterbeugel

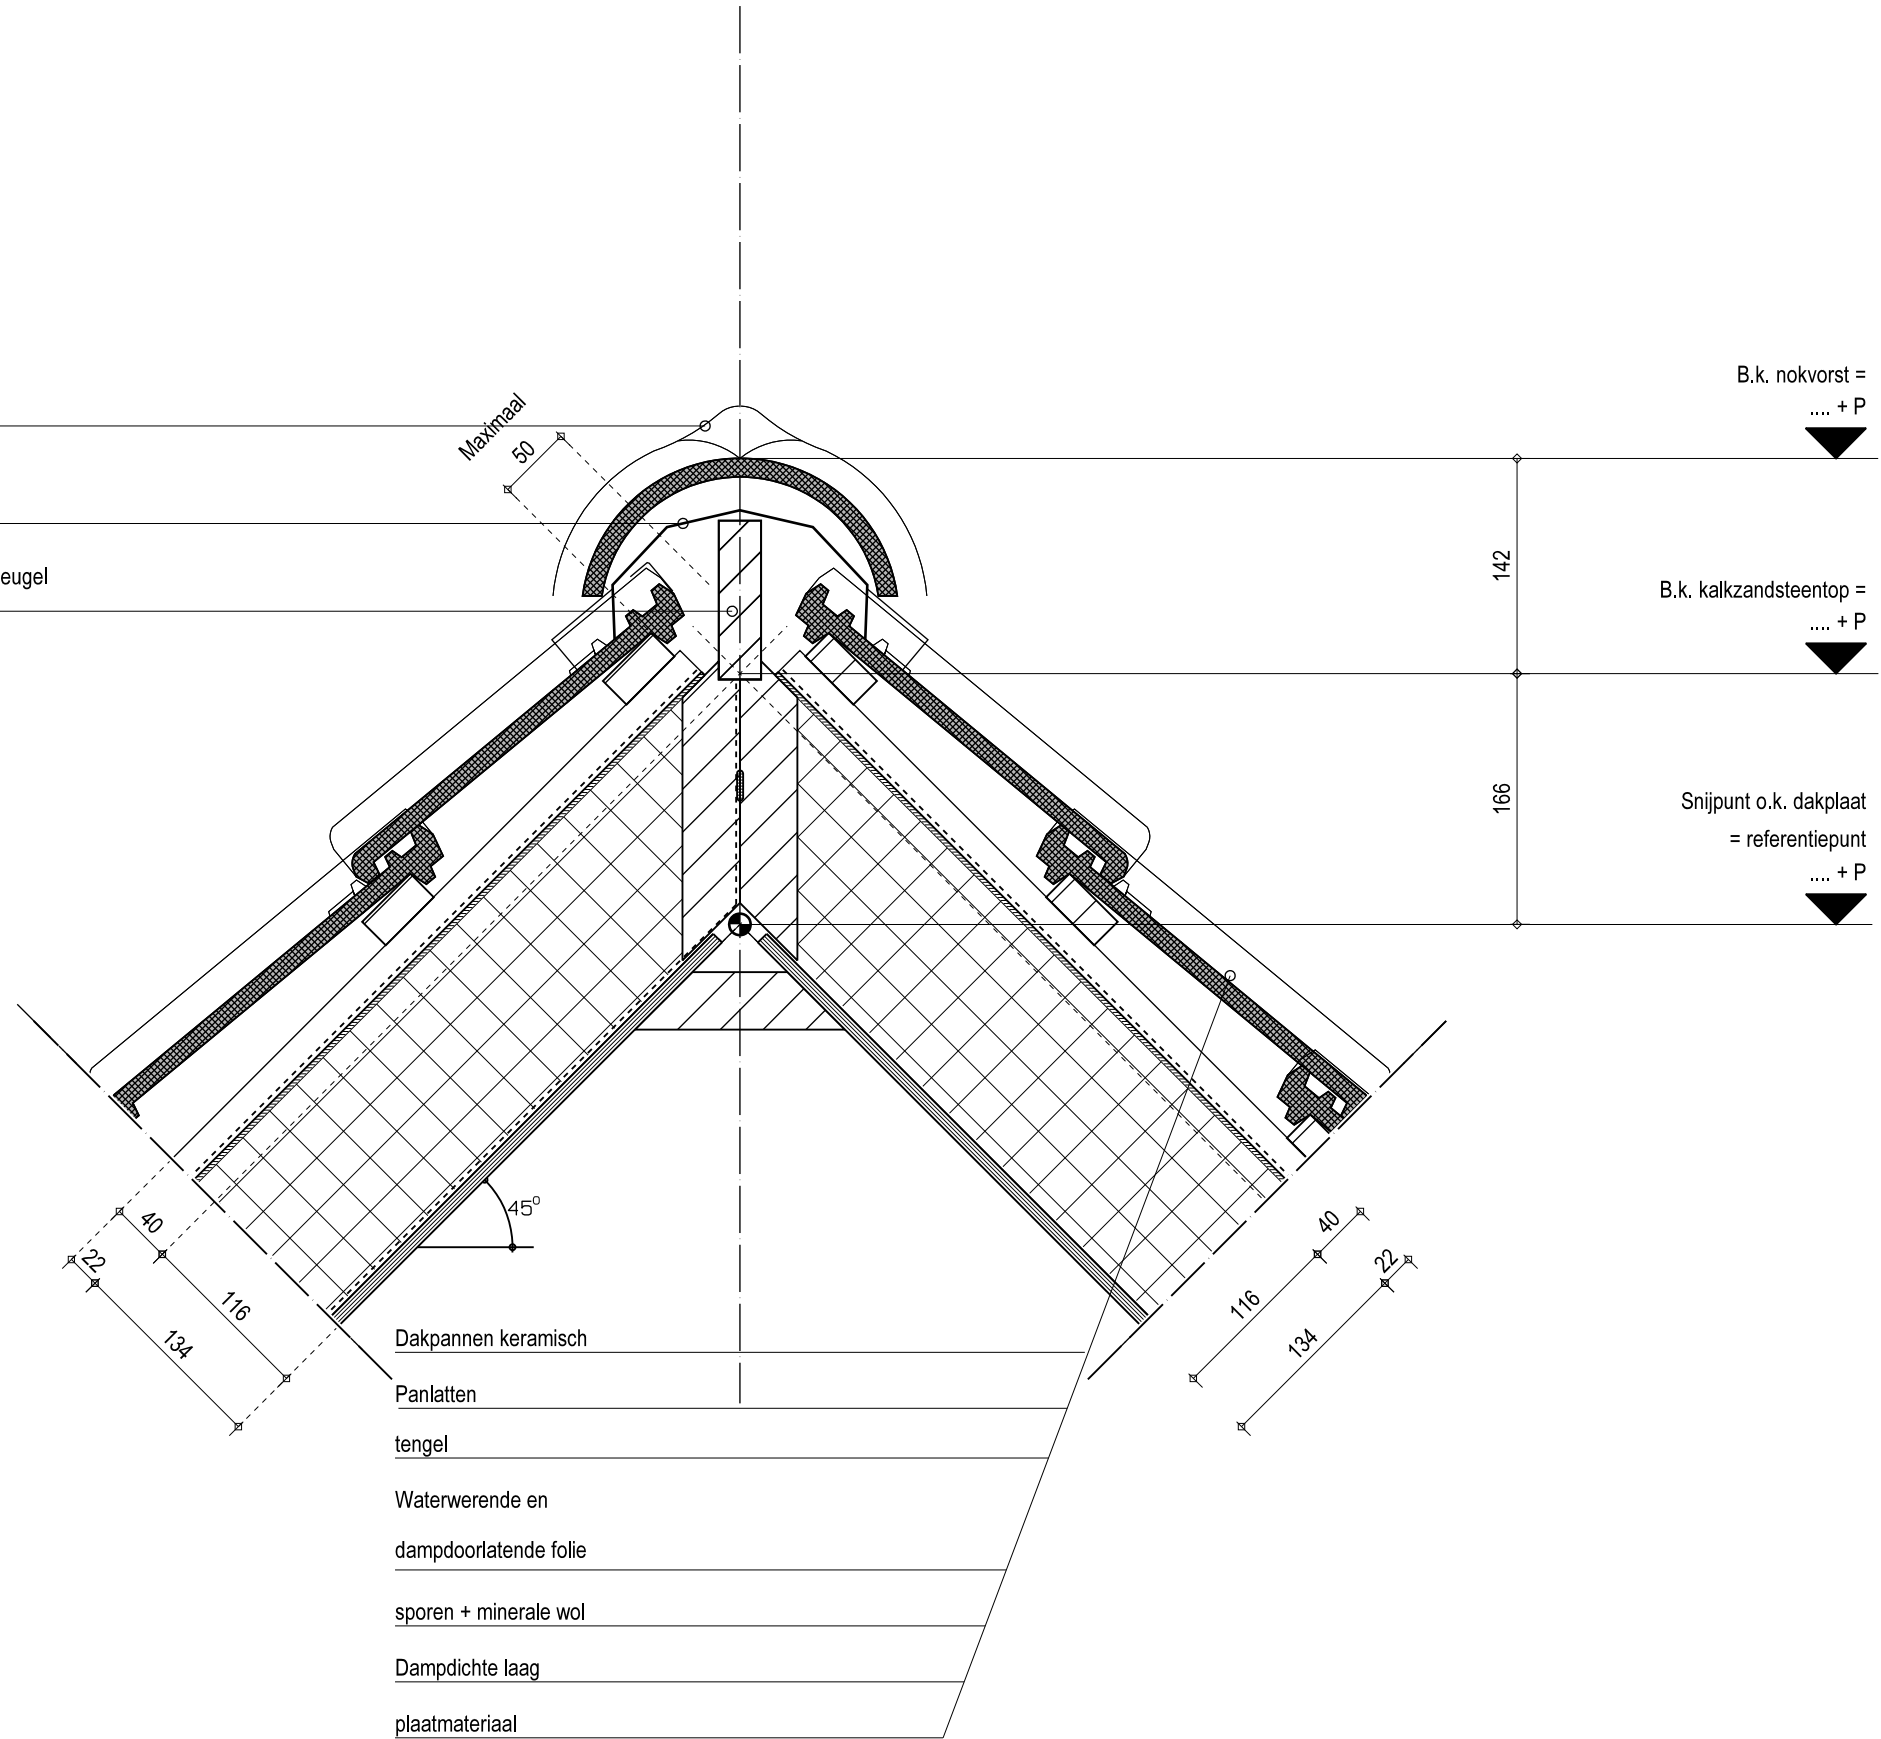

Tekeningnr.

V17

Projectnr.

2005-091-001

Opdrachtgever

Explorius vastgoedontwikkeling te Rijssen

Getekend
GK / TG

Datum
22-11-2012

Schaal
1:5

Project
Centrumplan Holten

Tekening
Principe details



t 0548 - 51 44 43

e architecten@bdc.nl

w www.bdc.nl