


3D_Blok C_DRSN 1

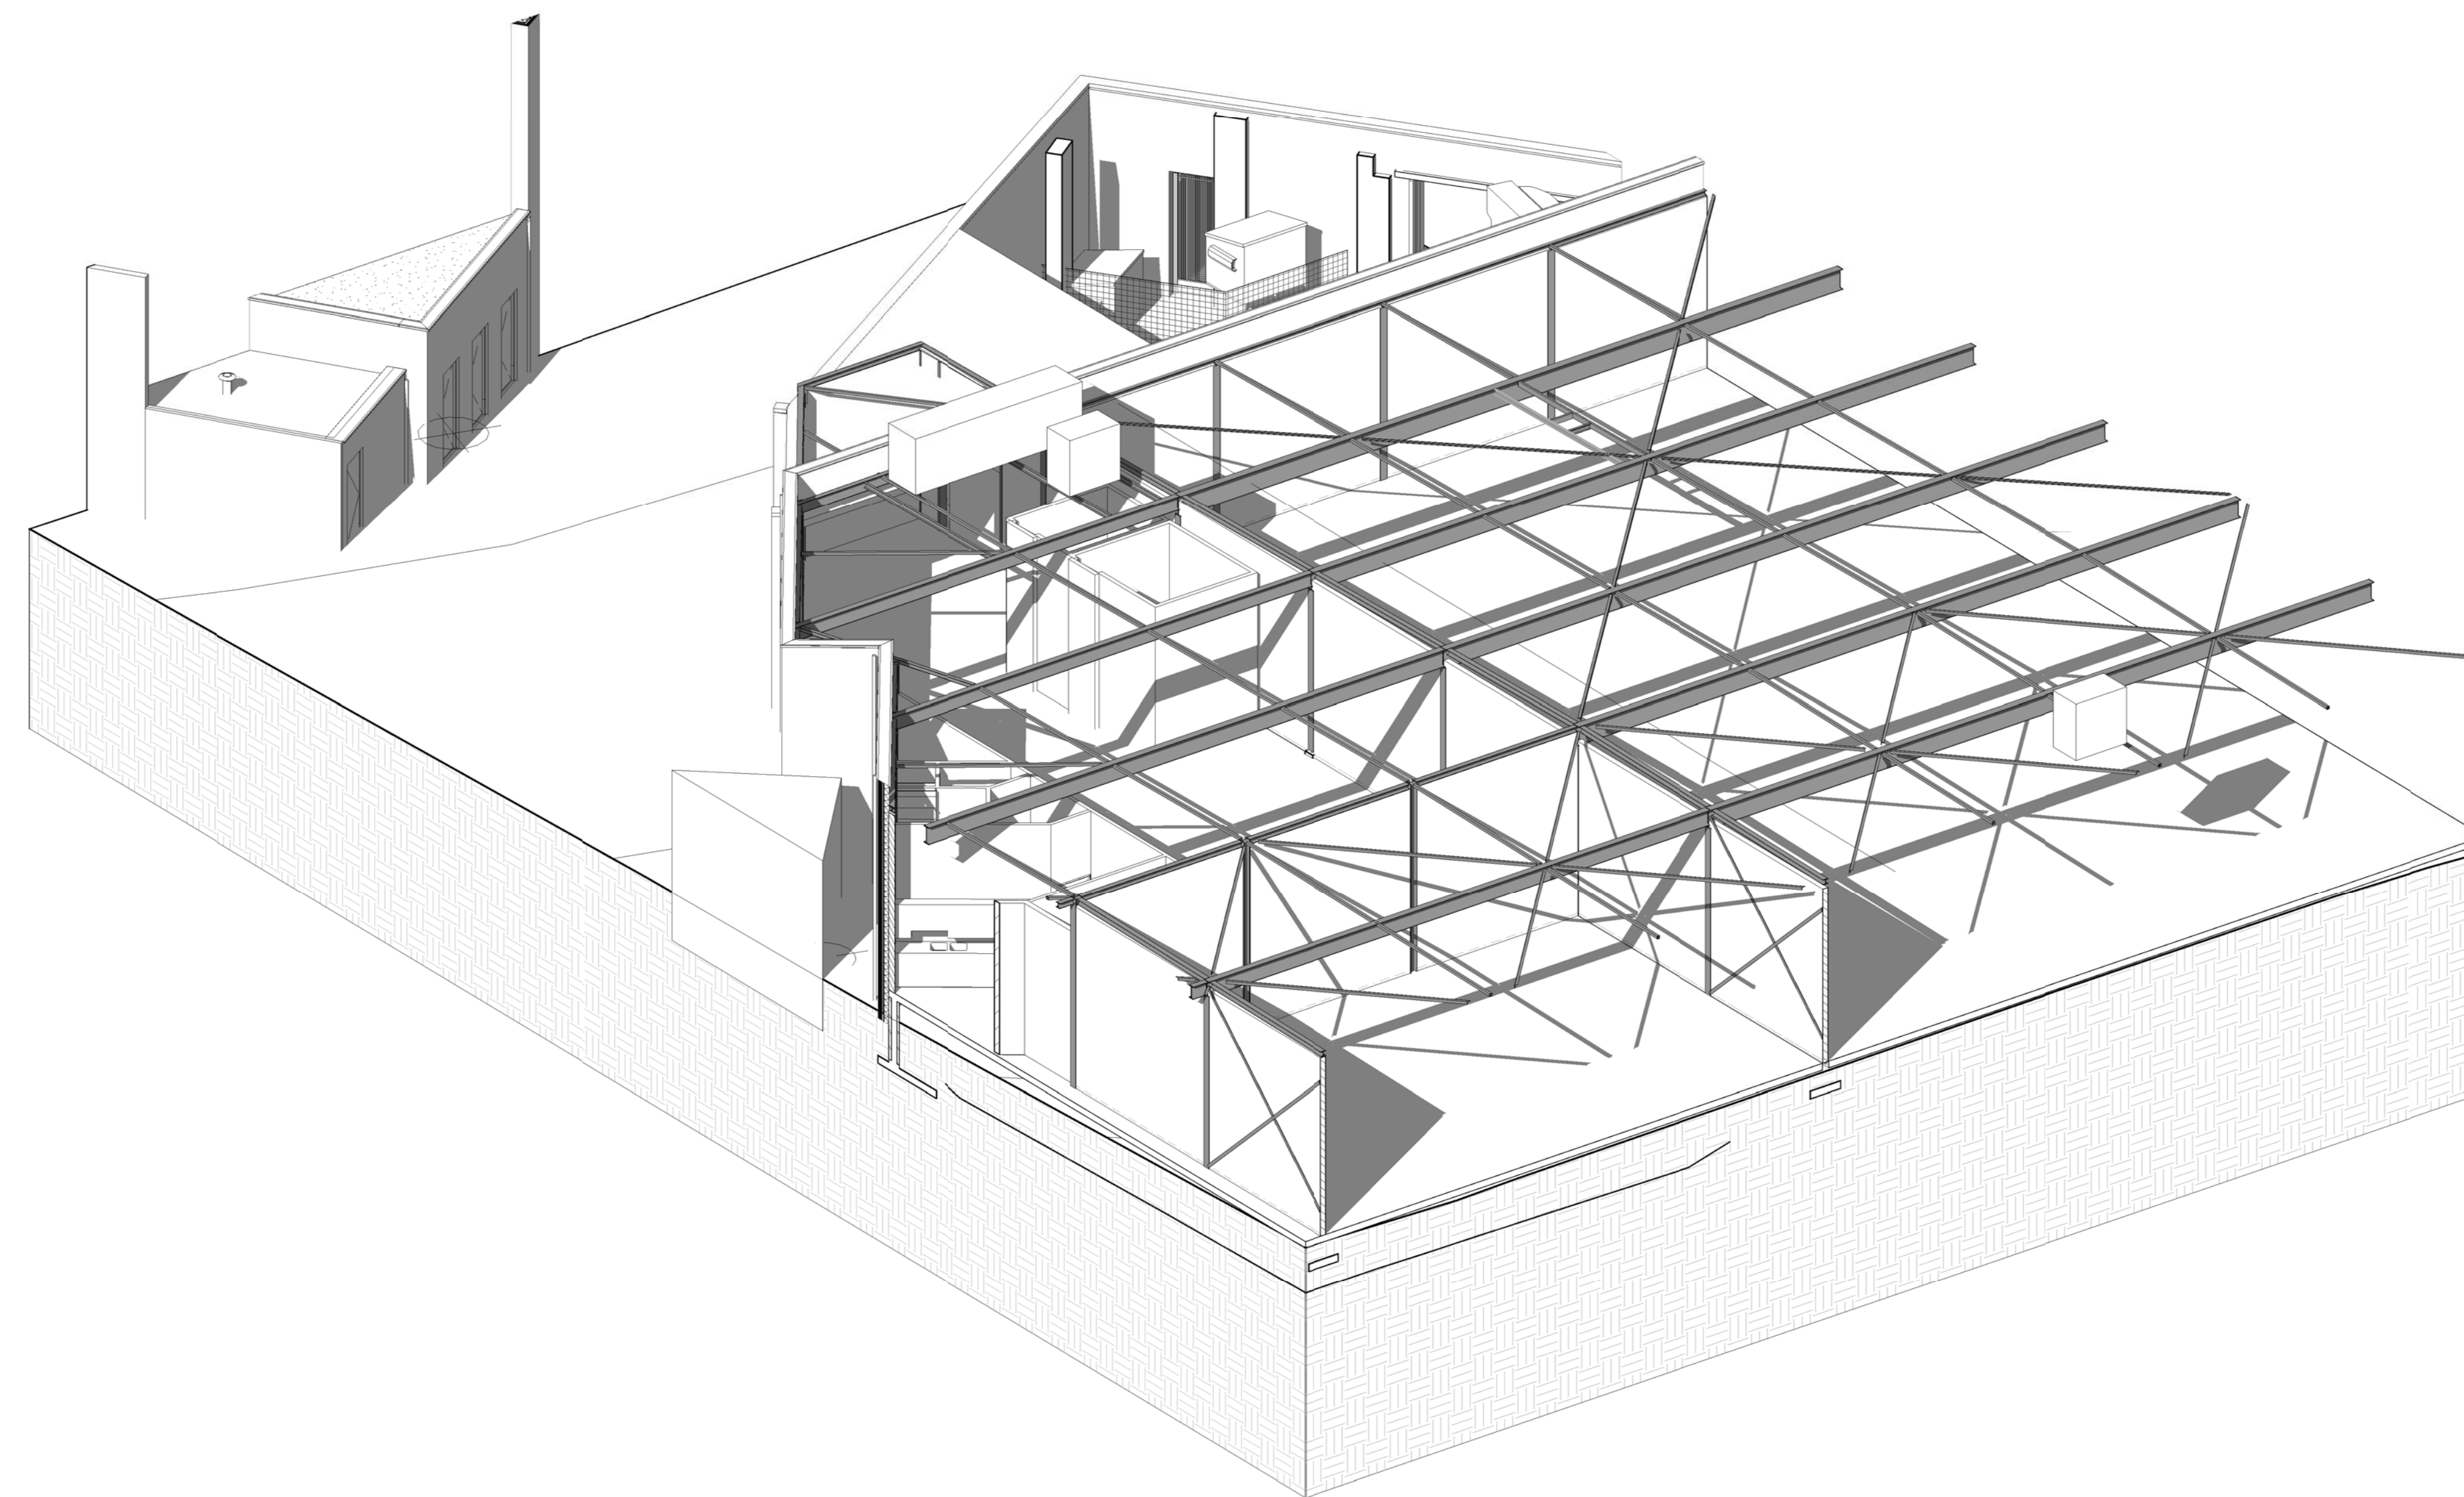

Copy of 3D_Blok C_DRSN 1

Project
 Centrumplan Hoften
 lokale Schuipert
 Opdrachtgever
 Exploratus Vastgoedontwikkeling Rijssen
 Postbus 73
 7460 AB Rijssen

Projectarchitect
 E.J. Lemson

Tekening
 Doorsneden
 t.b.v. WABO aanvraag

Projectnr.
2005-091-001

Tekeningnr.
TO-C-3

Ontwerper
 TGM/K

Gecontroleerd
 RK

Schaal
 1:1

Fase
 Technisch Ontwerp

Datum
 21 december 2012

Laatstewijziging
 A

Versie
 A



BDC architecten
 Wardennestraat 110
 Postbus 263
 7460 AG Rijssen
 t 0548 - 51 44 43
 f 0548 - 51 28 31
 e architecten@bdc.nl
 w www.bdc.nl